




AZ Elektrostav a.s.
Neznášov – Nová Paka
Celková situace HMG

Č.j.:KRP H-22864-2/ČJ-2024-05056
por. Bc. David Kult
komisař
ÚZEMNÍ ODBOR NÁCHOD
Dopravní inspektorát
Plhovské náměstí 1176
547 45 Náchod

por. Bc. David Kult

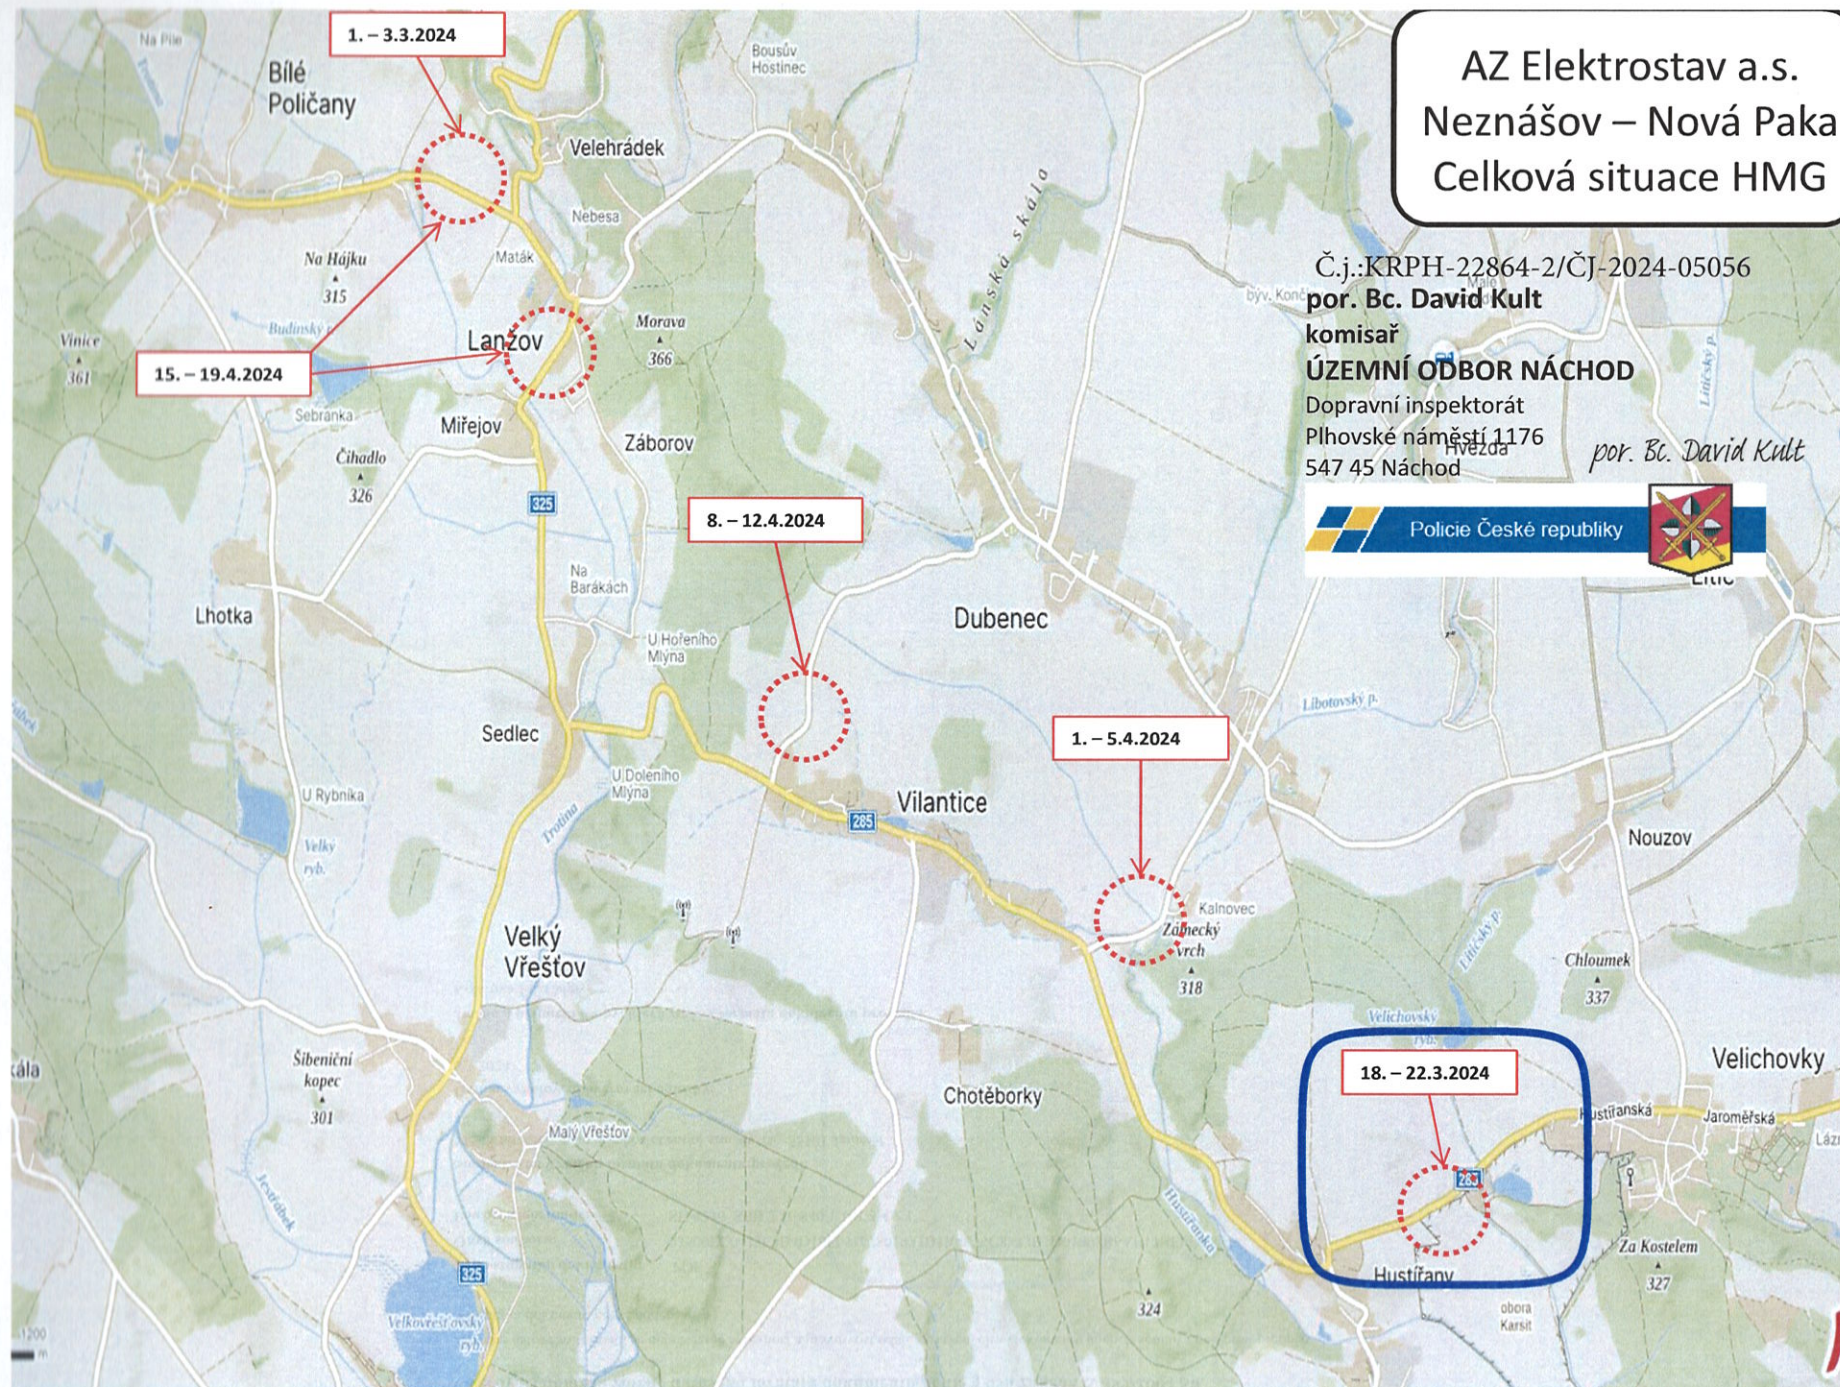


Č.j.:KRPB-22864-2/ČJ-2024-05056

por. Bc. David Kult
komisař

ÚZEMNÍ ODBOR NÁCHOD

Dopravní inspektorát
Plhovské náměstí 1176
547 45 Náchod

por. Bc. David Kult

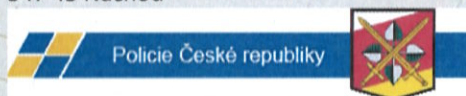

AZ Elektrostav a.s.
Neznášov – Nová Paka
Práce na vedení VVN



Dopravní
značení K.H.

Zpracoval:
Petr Sadík
Tel. 721115332