


ÚPO Velichovky – změna č.2 širší vztahy 1 : 25 000

změna č.2 ÚPO Velichovky neovlivní
širší územní vztahy obce s okolím

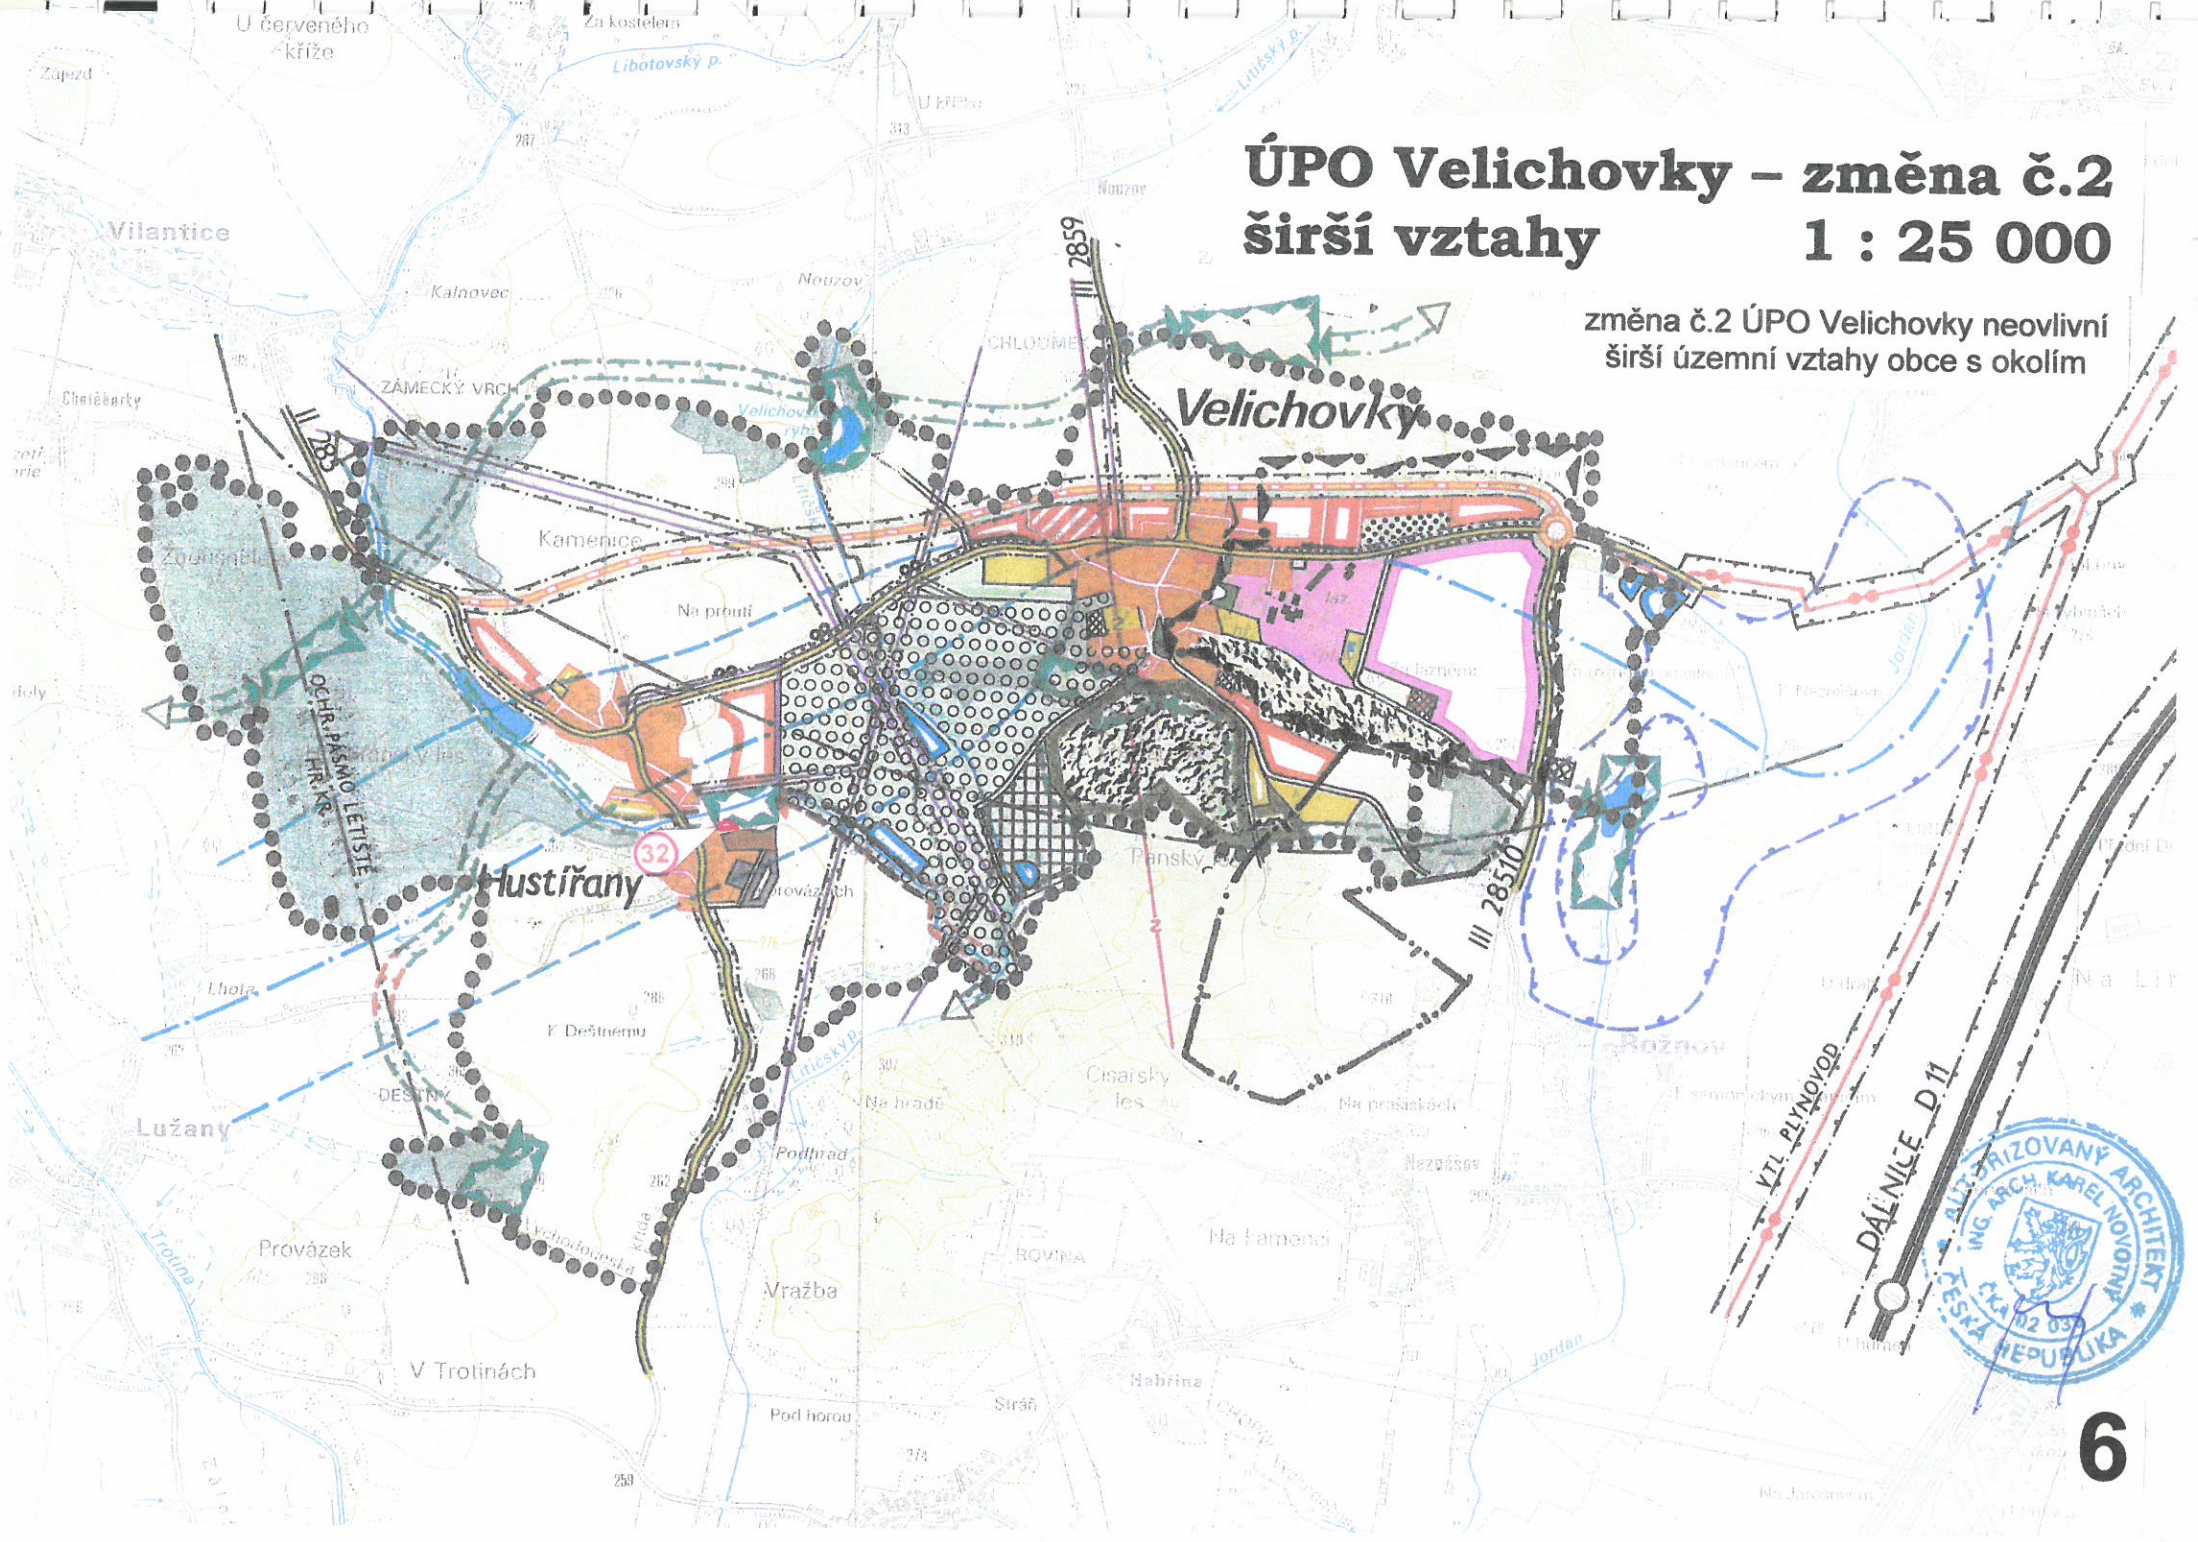

VTL PLYNOVOD
DÁLNIČE D II

ALTY PRIZOVANÝ ARCHITEKT
ING. ARCH. KAREL NOVOTNÝ
ČKA 12 03
ČESKÁ REPUBLIKA