

# Dopravní opatření při akci: oprava sil. III/2859 Velichovky - Nouzov


**18.9.-4.10.2024**



**uzavřený úsek**    **objízdná trasa**

Stávající trvalé DZ, které neodpovídá objízdným trasám bude zakryto.

DZ B 28, E 13, E 8a, E 8b, E 8c budou osazeny týden před zahájením prací, t.j. 10.9.2024

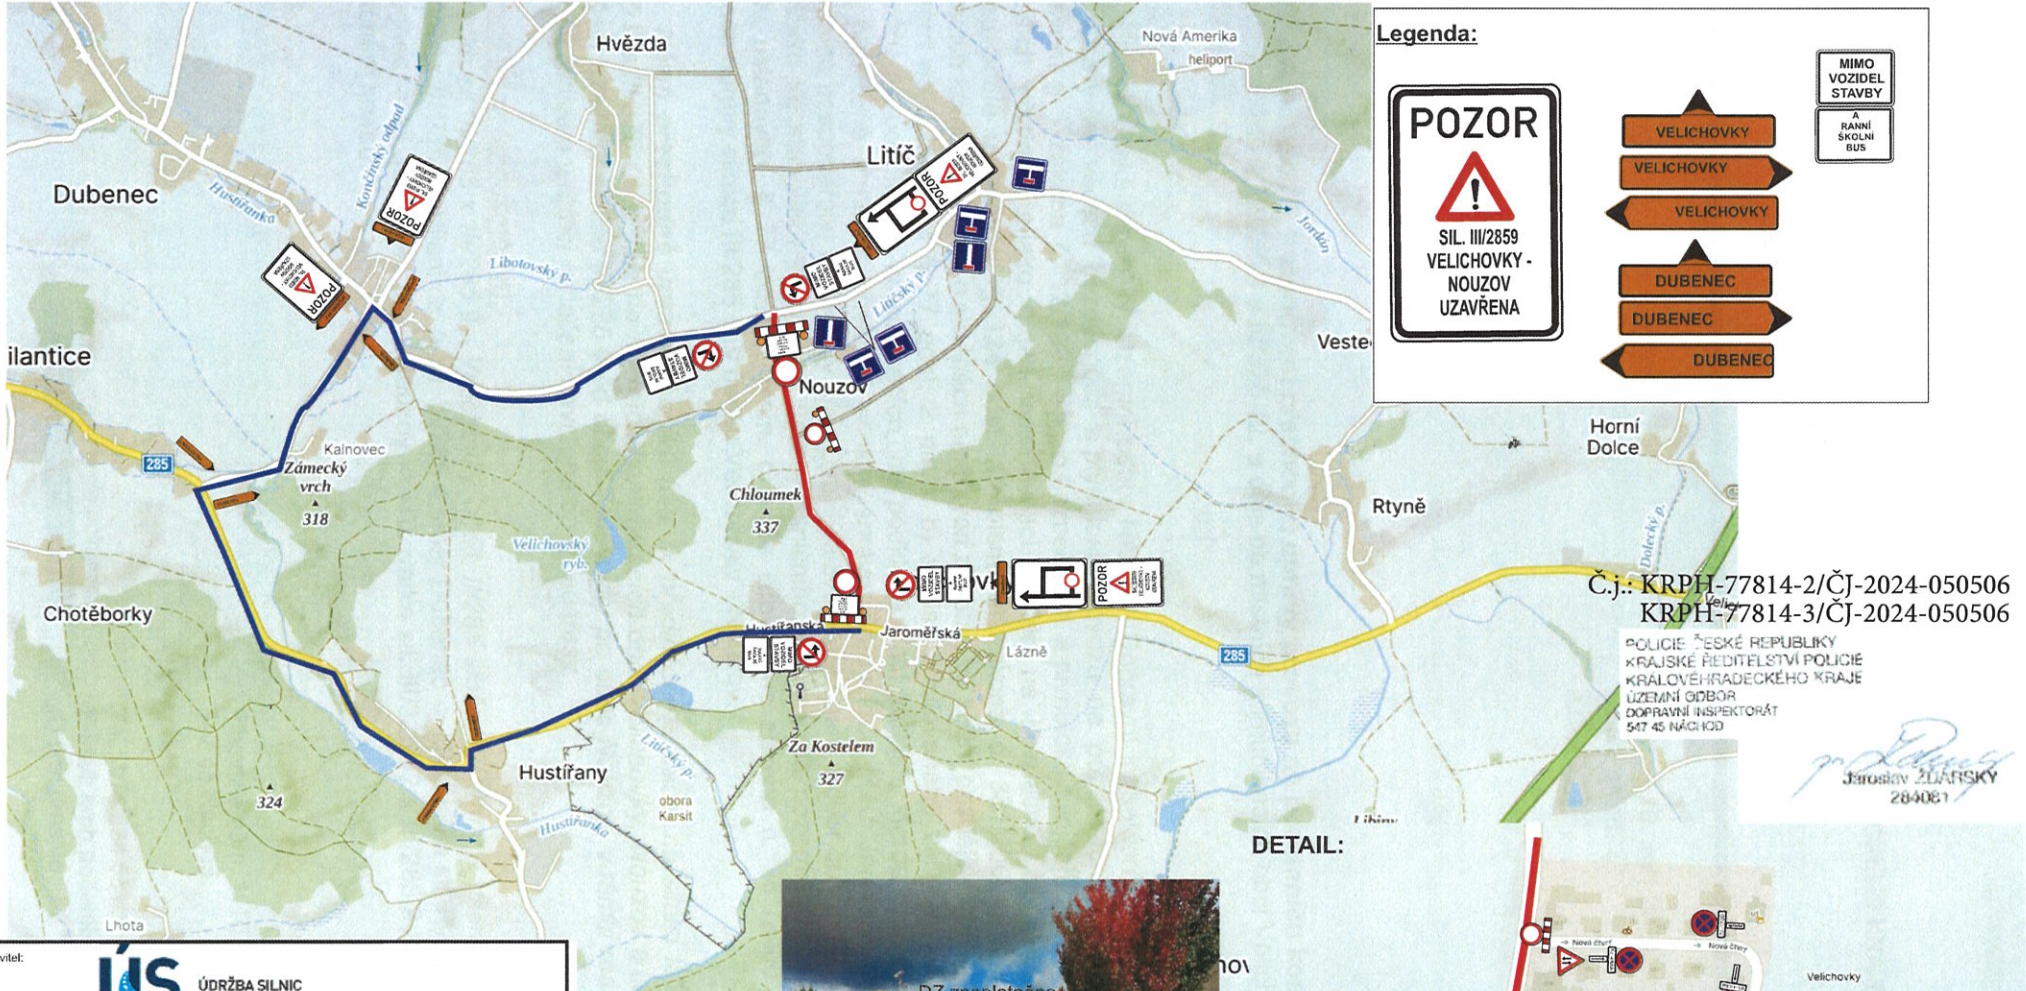


Č.j.: KRPH-77814-2/ČJ-2024-050506  
KRPH-77814-3/ČJ-2024-050506

POLICE ČESKÉ REPUBLIKY  
KRAJSKÉ ŘEDITELSTVÍ POLICIE  
KRAJOVÉHRADSKÉHO KRAJE  
LÚŽENSKÝ ODBOR  
DOPRAVNÍ INSPEKTORÁT  
547 45 NÁCHOD

*Jaroslav ŽLARSKÝ*  
28-08-1

**DETAIL:**

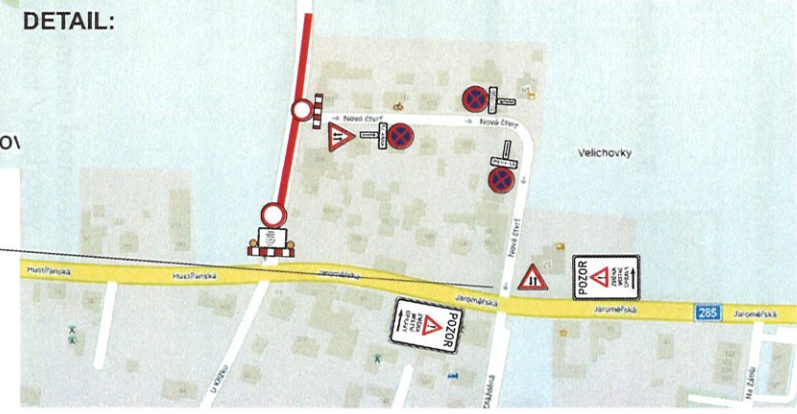

Zhotovitel:		<b>ÚDRŽBA SILNIC</b> Královéhradeckého kraje a.s.	
Kreslí:	PhDr. Denisa Pešková / tel. 605 320 200 / e-mail: info@dzh.cz	<b>DOPRAVNÍ ZNAČENÍ DZDH</b> s.r.o. Velichovky 2148/18b 509 05 Hustopeče, Královéhradecký kraj IČO: 170 95 738 (IČO) CZ17095738 tel.: 477 465 105, 477 465 280 e-mail: info@dzh.cz	
Zodp. projektant:	PhDr. Denisa Pešková / tel. 605 320 200 / e-mail: info@dzh.cz		
Kontroloval:	Bc. Jan Puzdžiora / tel. 605 477 445 / e-mail: info@dzh.cz		
Kraj:	Královéhradecký	Okres:	Náchod
		Obec:	Velichovky
Akce:		DATUM    05.08.2024 Č. ZAKÁZKY    24168 STUPEŇ PD    DIO MĚŘITKO    - FORMÁT    A3	
<b>oprava sil. III/2859 Velichovky - Nouzov</b> DOPRAVNÍ INŽENÝRSKÁ OPATŘENÍ			