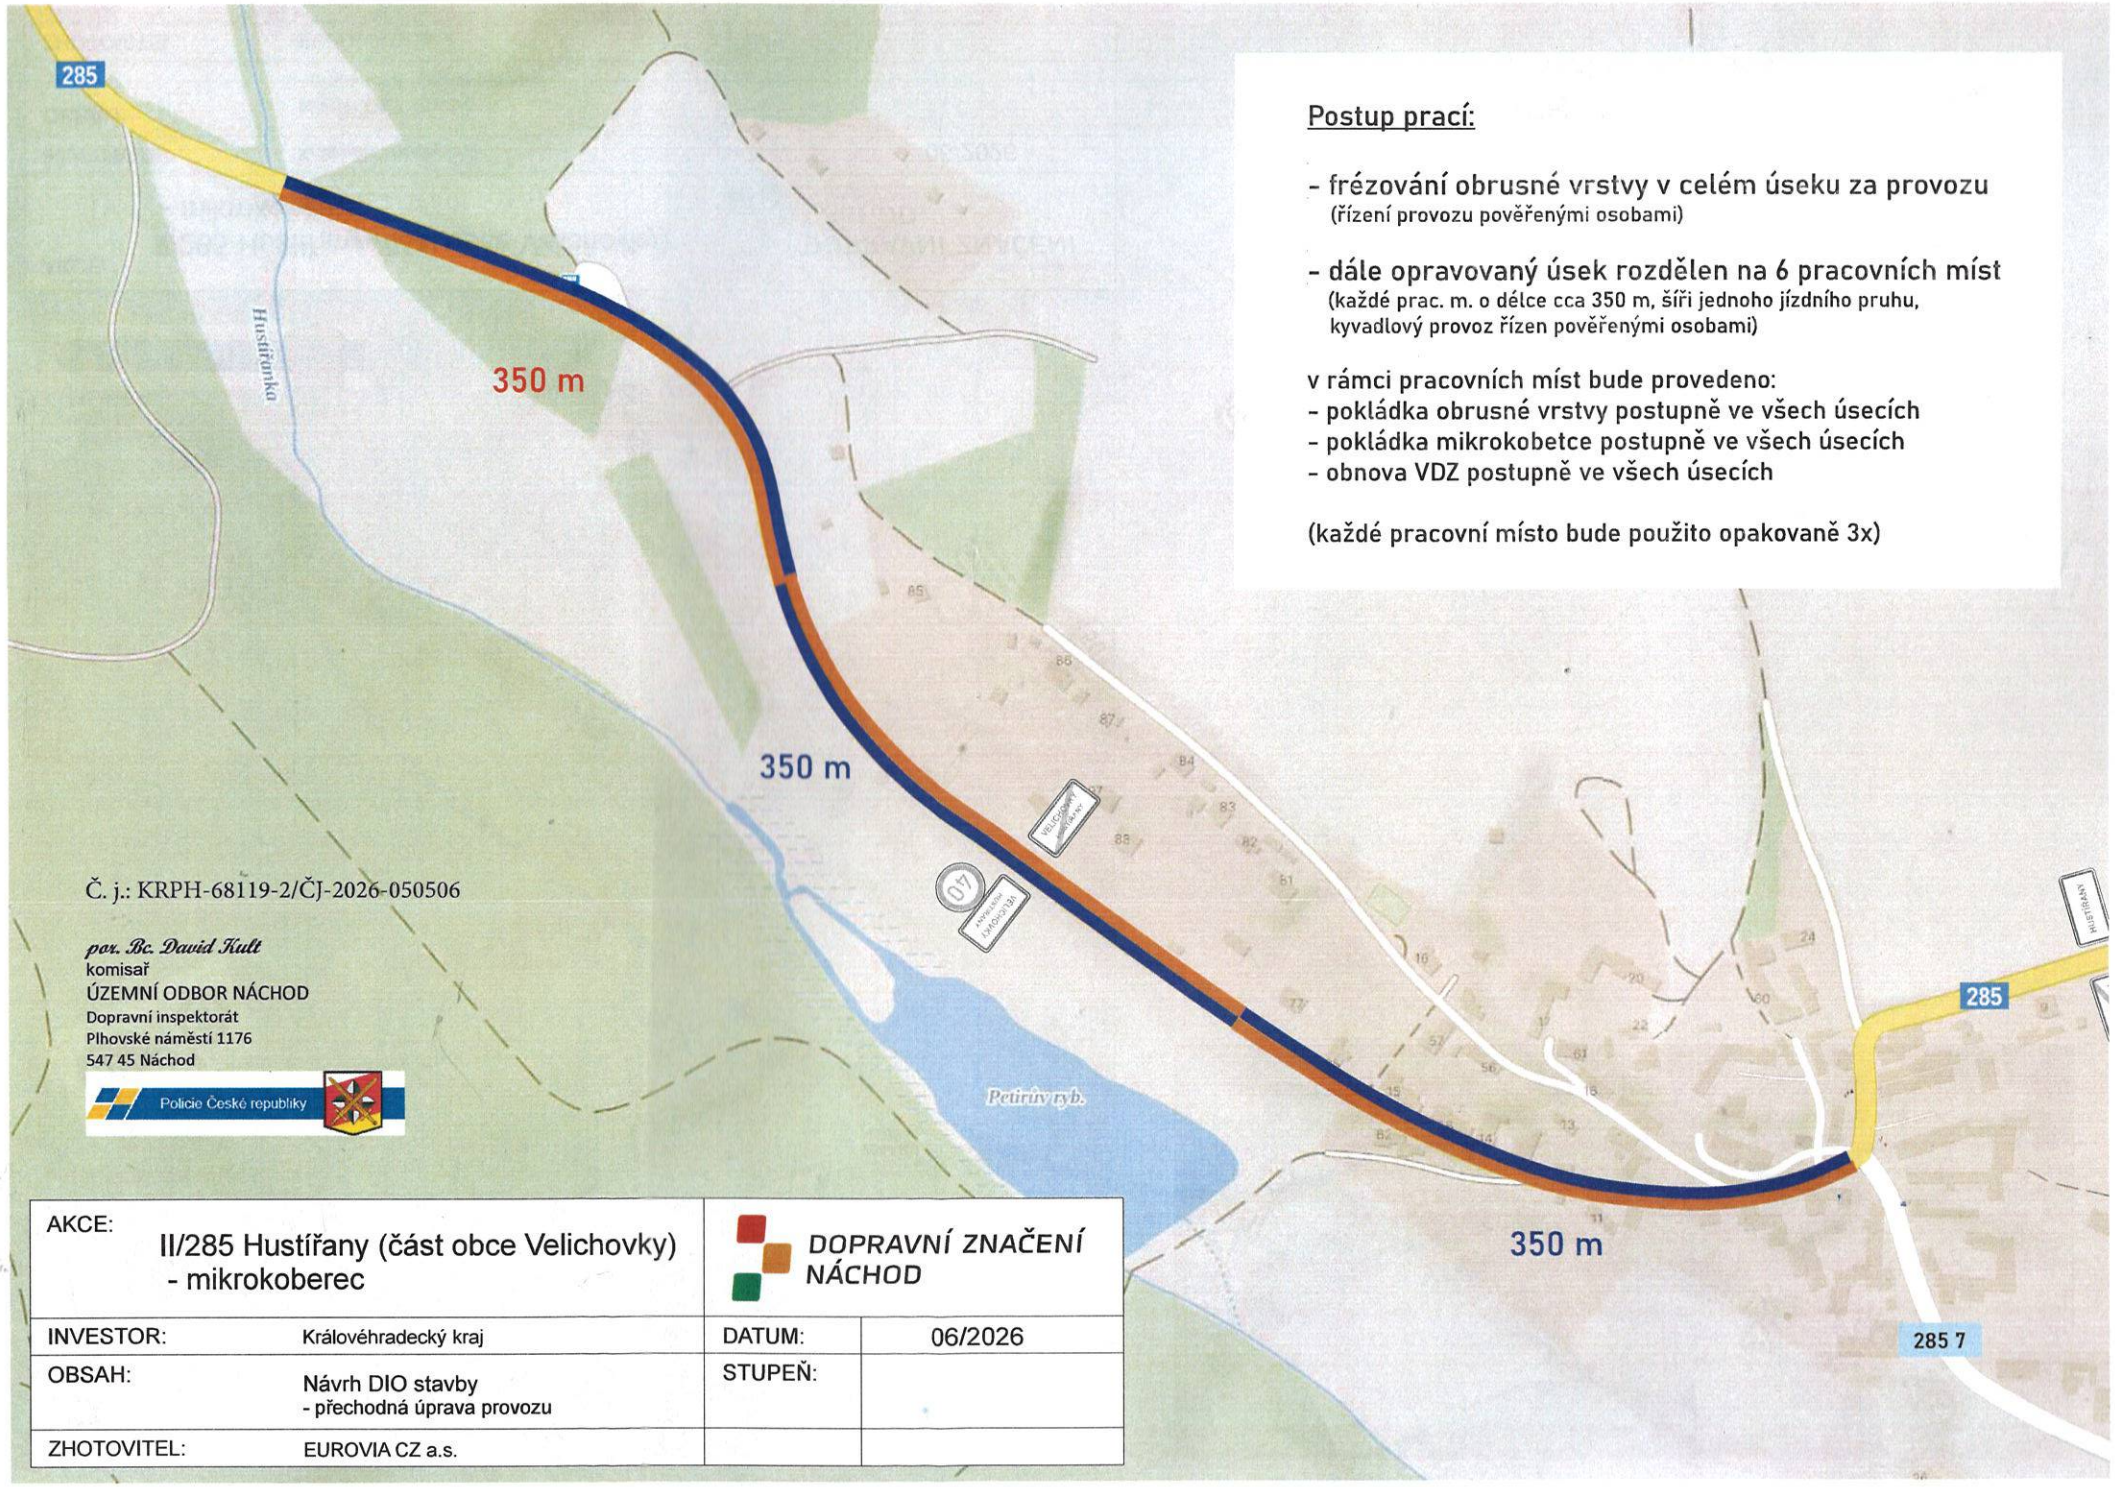

Postup prací:

- frézování obrusné vrstvy v celém úseku za provozu
  (řízení provozu pověřenými osobami)
- dále opravovaný úsek rozdělen na 6 pracovních míst
  (každé prac. m. o délce cca 350 m, šíři jednoho jízdního pruhu, kyvadlový provoz řízen pověřenými osobami)

v rámci pracovních míst bude provedeno:
- pokládka obrusné vrstvy postupně ve všech úsecích
- pokládka mikrokobetce postupně ve všech úsecích
- obnova VDZ postupně ve všech úsecích

(každé pracovní místo bude použito opakovaně 3x)

Č. j.: KRPH-68119-2/ČJ-2026-050506

por. Bc. David Kult
komisař
ÚZEMNÍ ODBOR NÁCHOD
Dopravní inspektorát
Plhovské náměstí 1176
547 45 Náchod

Policie České republiky

AKCE:	II/285 Hustířany (část obce Velichovky) - mikrokoberec	DOPRAVNÍ ZNAČENÍ NÁCHOD	
INVESTOR:	Královéhradecký kraj	DATUM:	06/2026
OBSAH:	Návrh DIO stavby - přechodná úprava provozu	STUPEŇ:	
ZHOTOVITEL:	EUROVIA CZ a.s.		

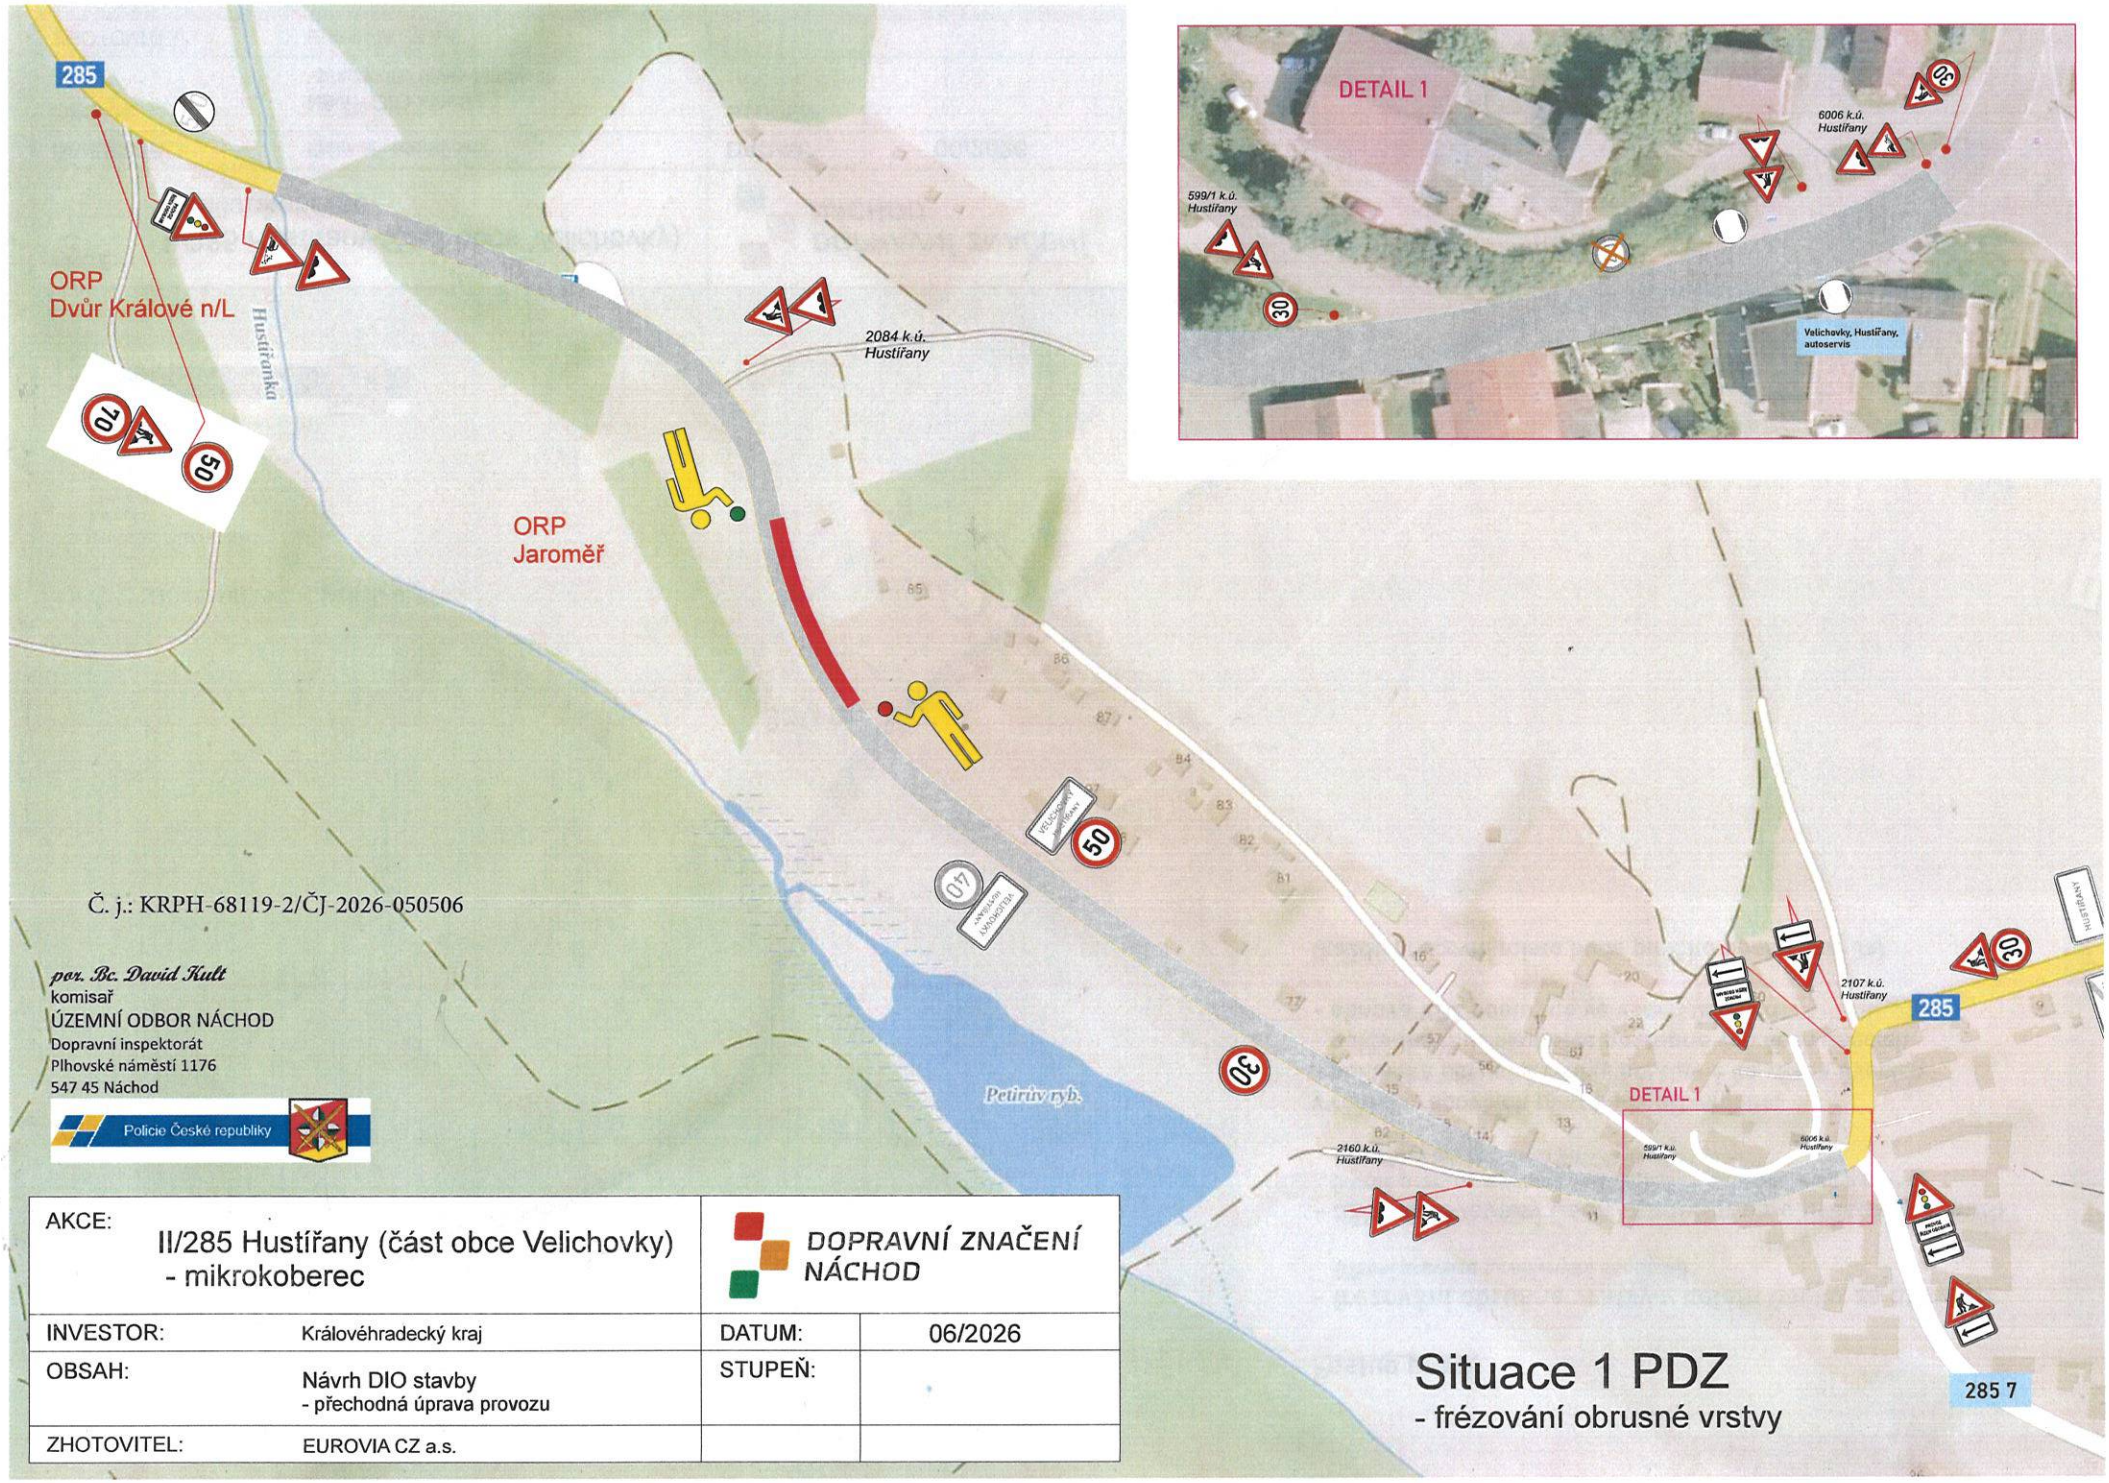

Č. j.: KRPH-68119-2/ČJ-2026-050506

por. Bc. David Kult
komisař
ÚZEMNÍ ODBOR NÁCHOD
Dopravní inspektorát
Plhovské náměstí 1176
547 45 Náchod

Policie České republiky

AKCE:	II/285 Hustířany (část obce Velichovky) - mikrokoberec	DOPRAVNÍ ZNAČENÍ NÁCHOD	
INVESTOR:	Královéhradecký kraj	DATUM:	06/2026
OBSAH:	Návrh DIO stavby - přechodná úprava provozu	STUPEŇ:	
ZHOTOVITEL:	EUROVIA CZ a.s.		

Situace 1 PDZ

- frézování obrusné vrstvy

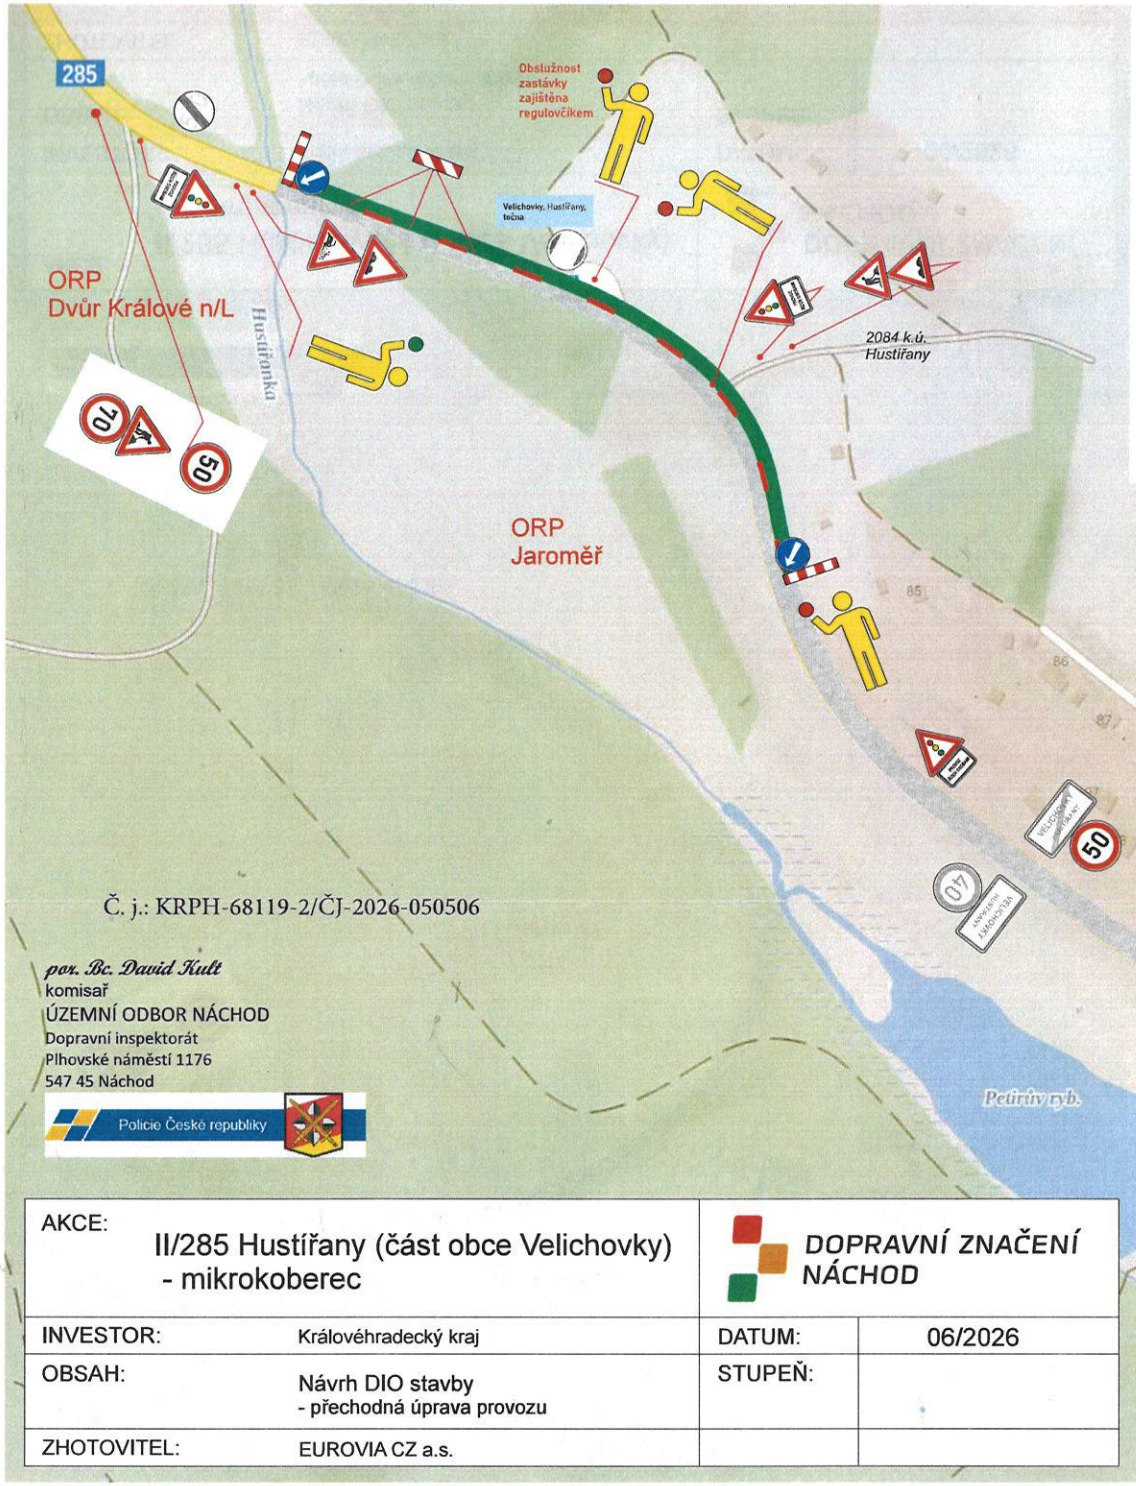

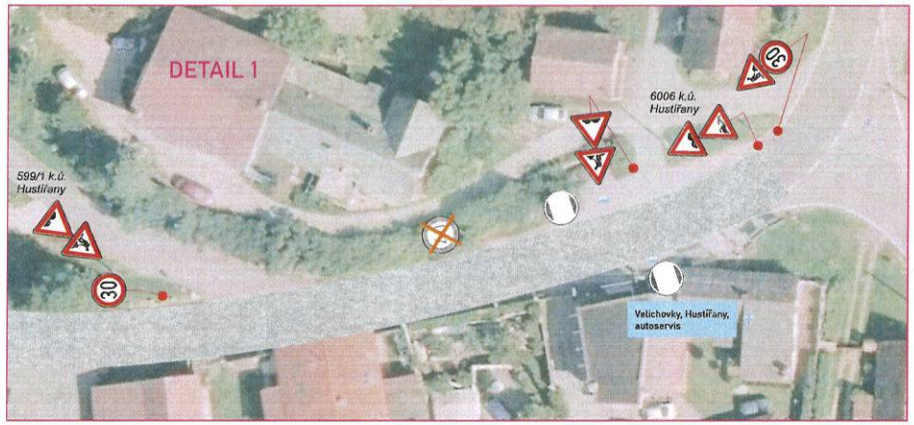

Č. j.: KRPH-68119-2/ČJ-2026-050506

por. Bc. David Kult
komisař
ÚZEMNÍ ODBOR NÁCHOD
Dopravní inspektorát
Plhovské náměstí 1176
547 45 Náchod

Policie České republiky

AKCE:	II/285 Hustířany (část obce Velichovky) - mikrokoberec	DOPRAVNÍ ZNAČENÍ NÁCHOD	
INVESTOR:	Královéhradecký kraj	DATUM:	06/2026
OBSAH:	Návrh DIO stavby - přechodná úprava provozu	STUPEŇ:	
ZHOTOVITEL:	EUROVIA CZ a.s.		

Situace 2 PDZ
- pracovní místo 1

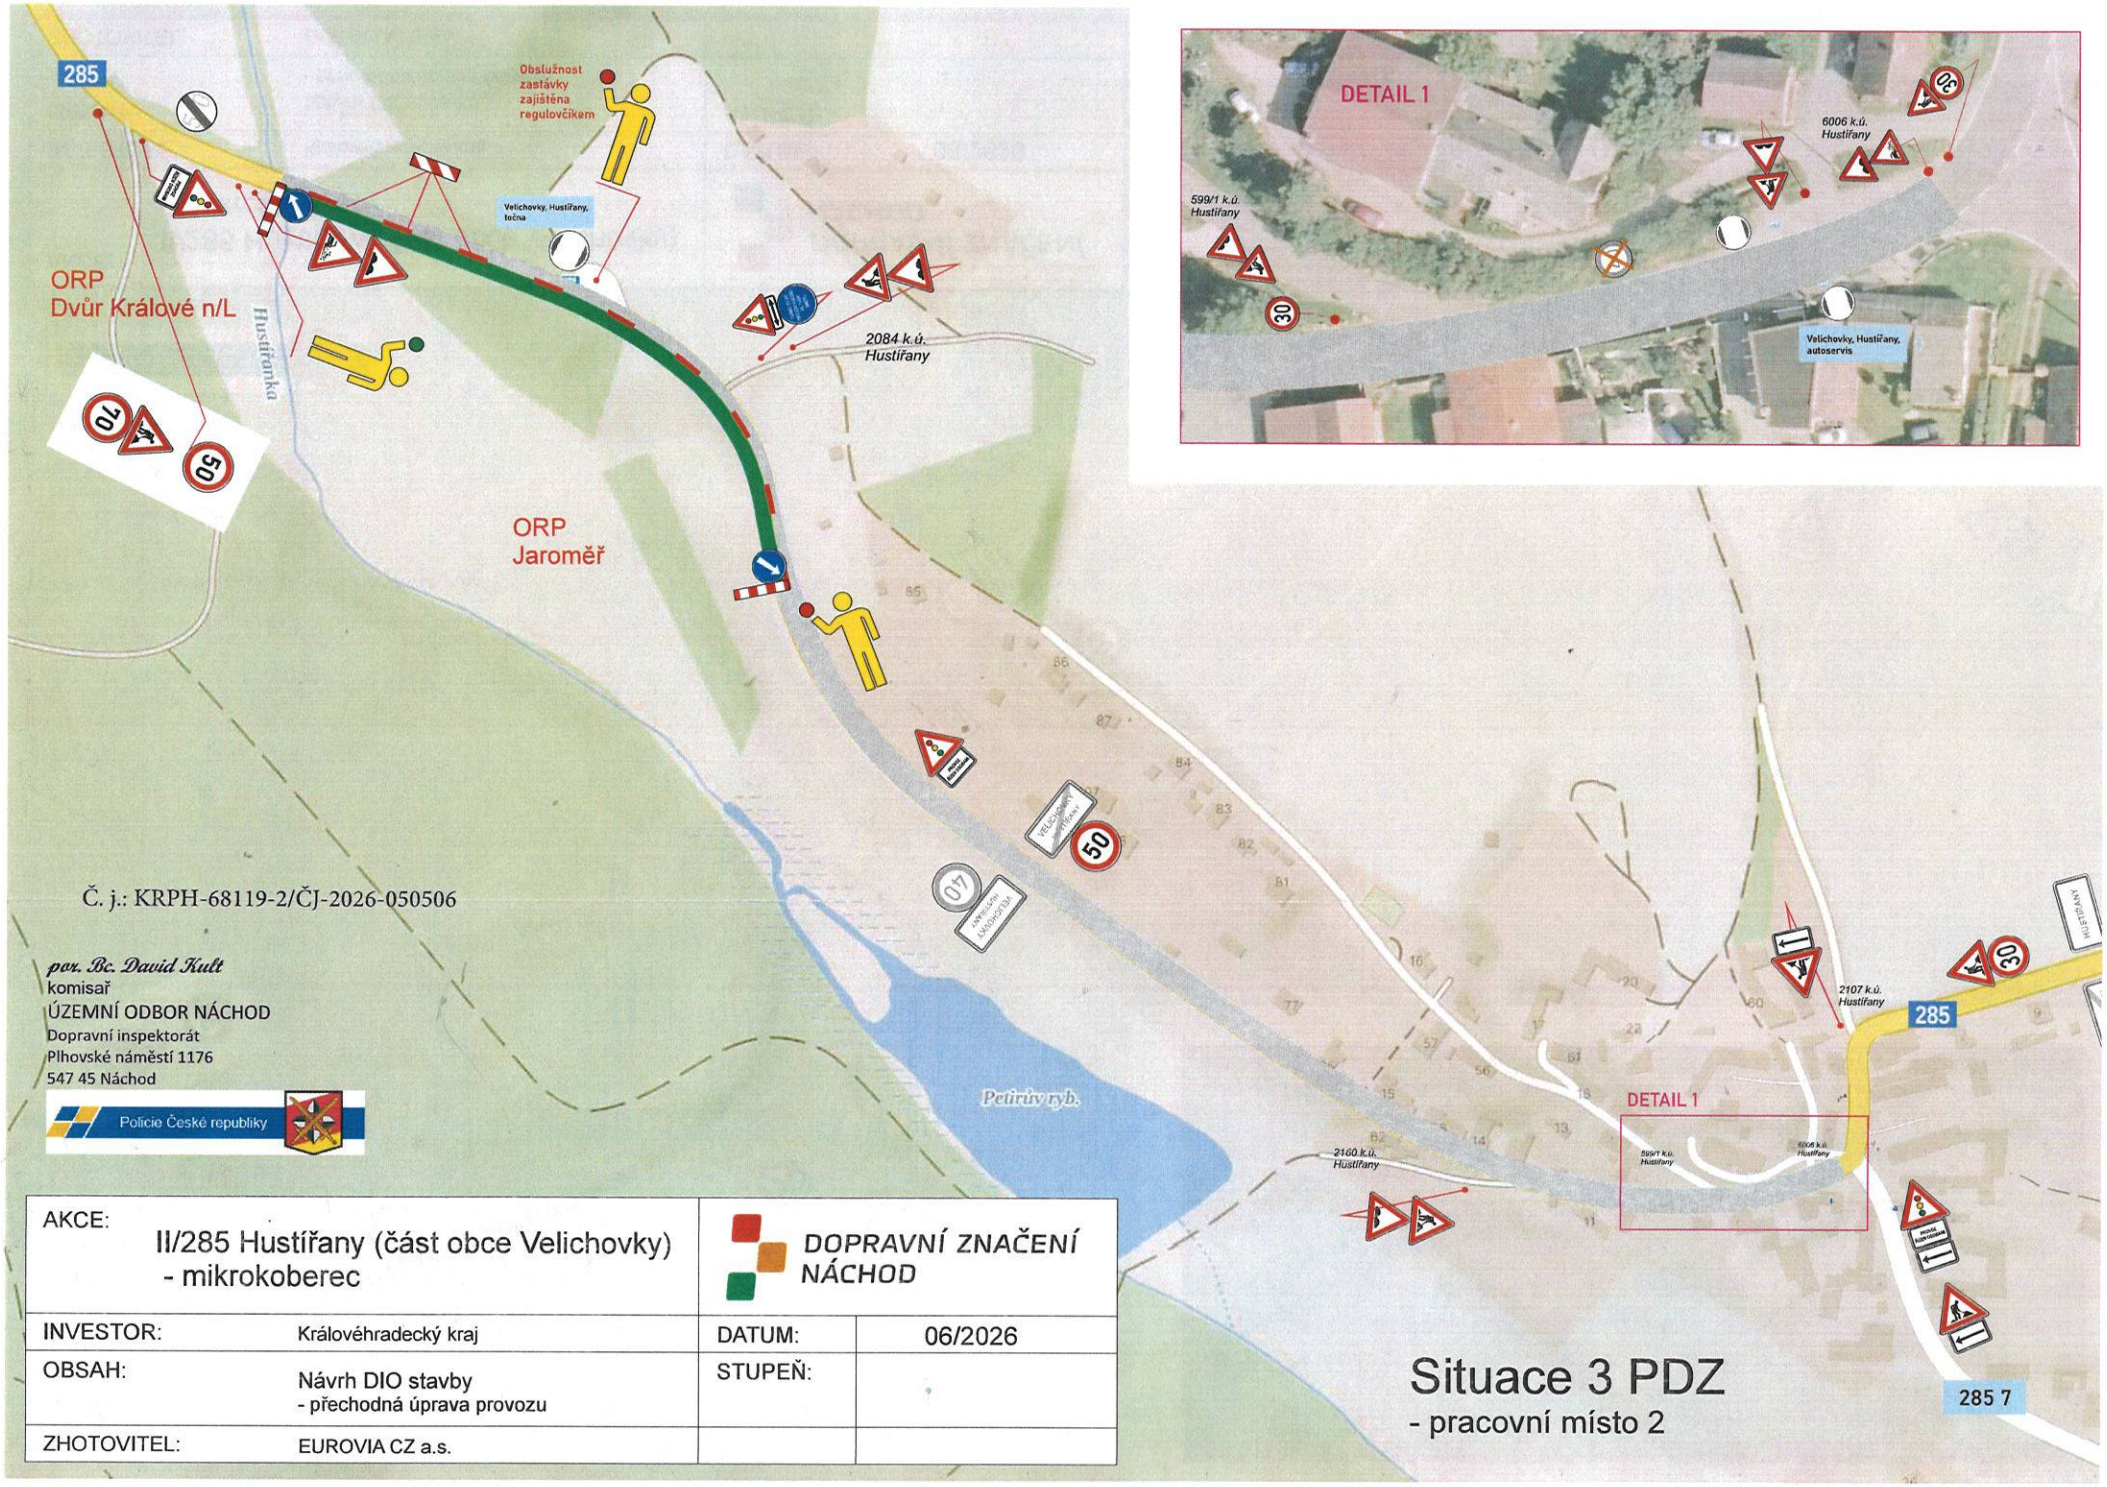

Č. j.: KRPH-68119-2/ČJ-2026-050506

por. Bc. David Kult
komisař
ÚZEMNÍ ODBOR NÁCHOD
Dopravní inspektorát
Plhovské náměstí 1176
547 45 Náchod

Policie České republiky

AKCE:	II/285 Hustířany (část obce Velichovky) - mikrokoberec	DOPRAVNÍ ZNAČENÍ NÁCHOD	
INVESTOR:	Královéhradecký kraj	DATUM:	06/2026
OBSAH:	Návrh DIO stavby - přechodná úprava provozu	STUPEŇ:	
ZHOTOVITEL:	EUROVIA CZ a.s.		

Situace 3 PDZ
- pracovní místo 2

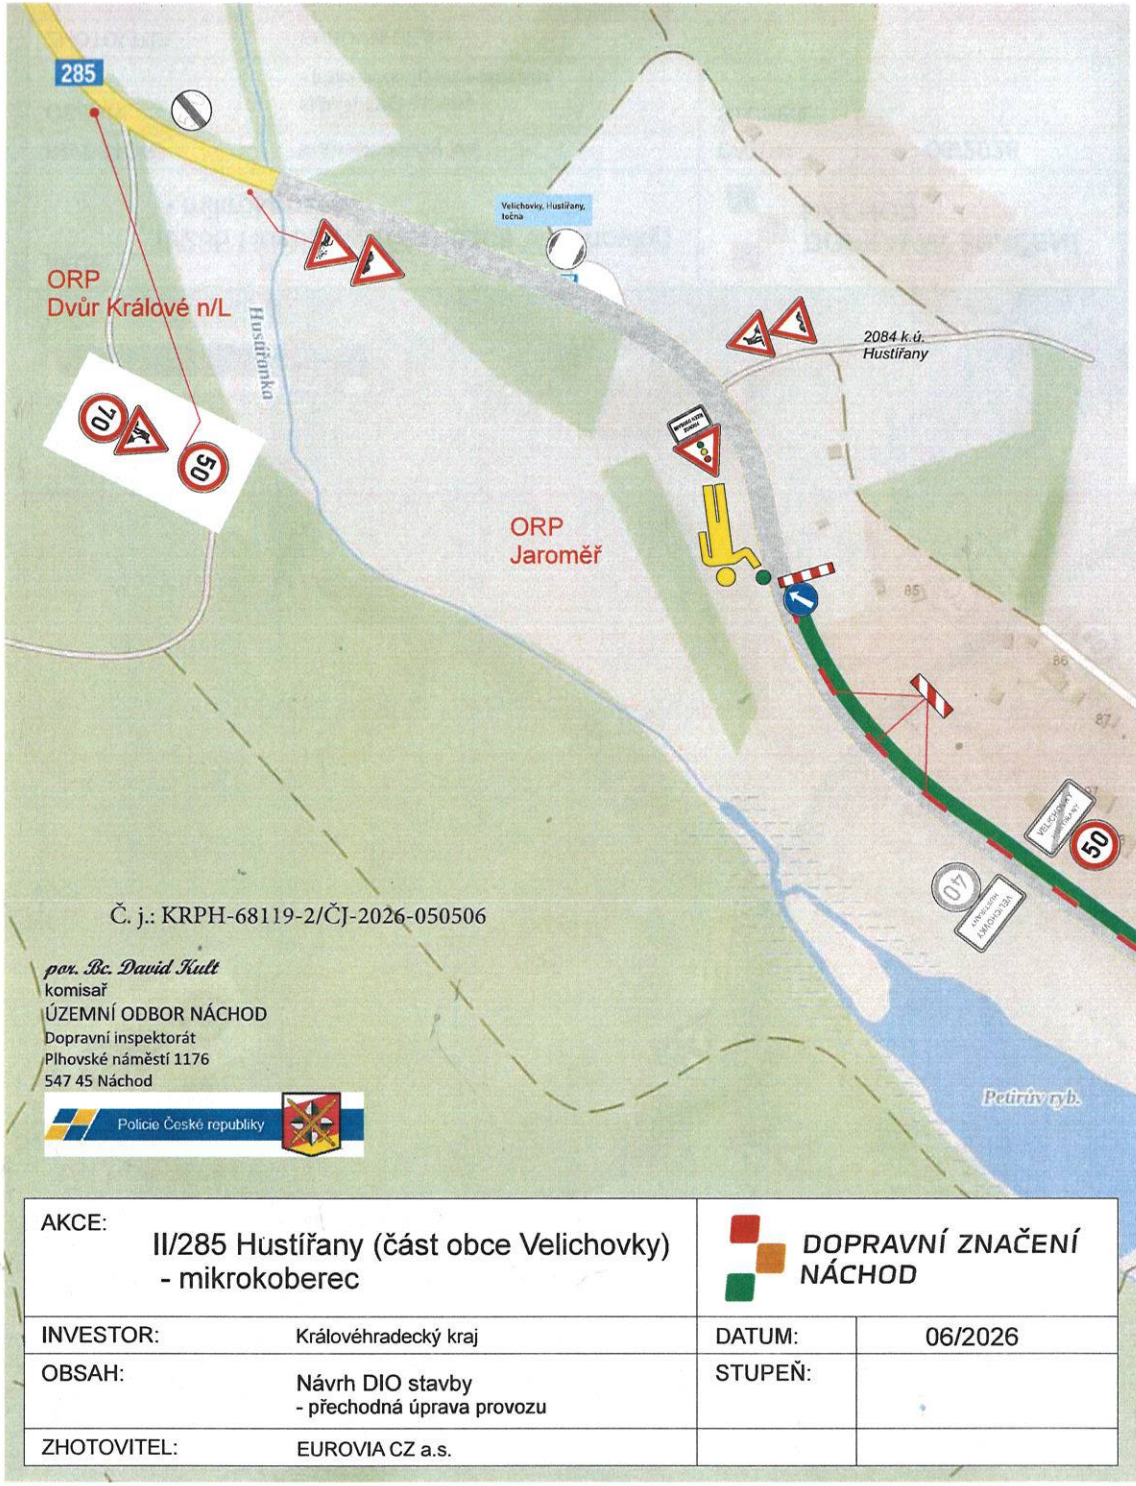

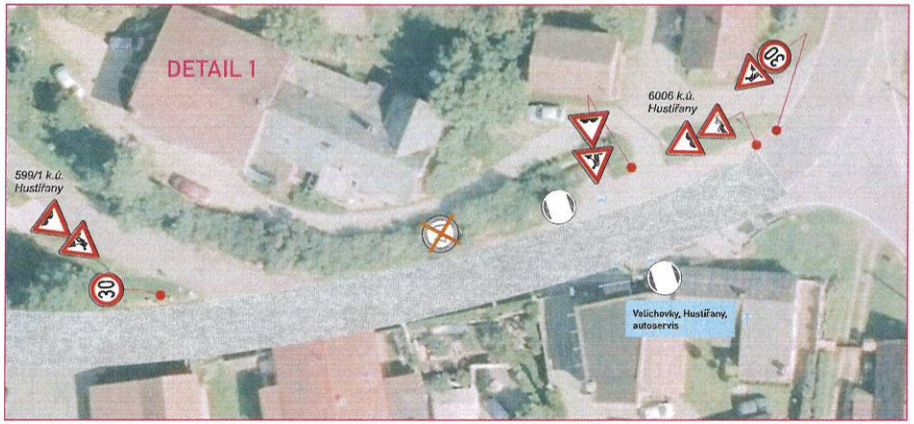

Č. j.: KRPH-68119-2/ČJ-2026-050506

por. Bc. David Kult
komisař
ÚZEMNÍ ODBOR NÁCHOD
Dopravní inspektorát
Plhovské náměstí 1176
547 45 Náchod

Policie České republiky

AKCE:	II/285 Hustířany (část obce Velichovky) - mikrokoberec	DOPRAVNÍ ZNAČENÍ NÁCHOD	
INVESTOR:	Královéhradecký kraj	DATUM:	06/2026
OBSAH:	Návrh DIO stavby - přechodná úprava provozu	STUPEŇ:	
ZHOTOVITEL:	EUROVIA CZ a.s.		

Situace 4 PDZ

- pracovní místo 3

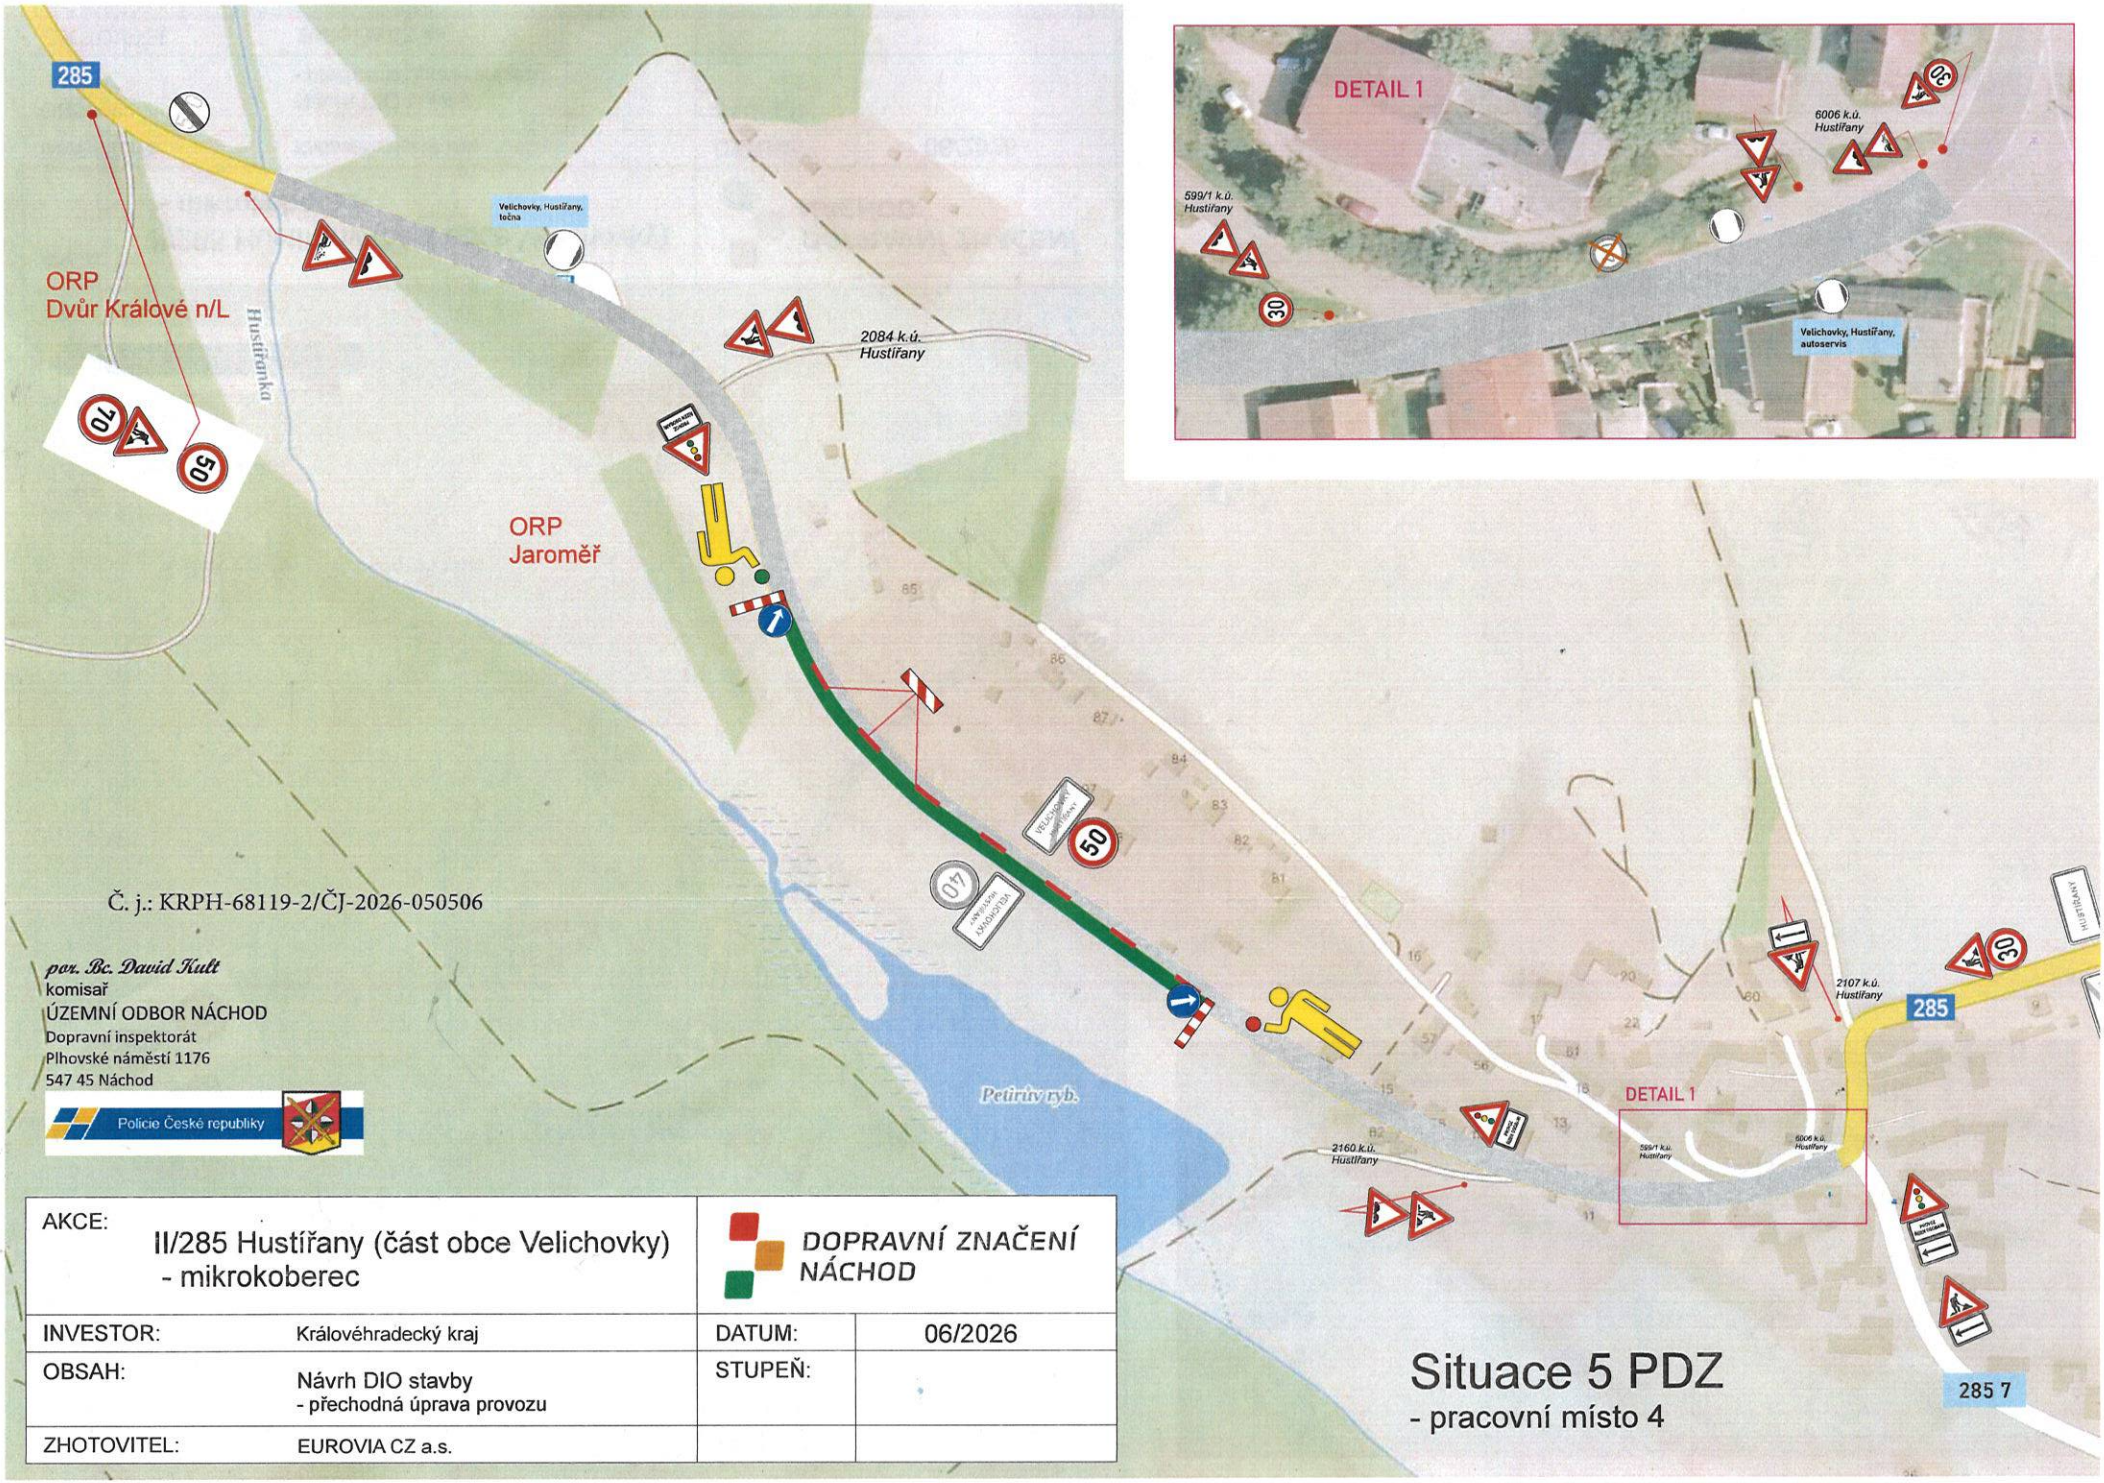

Č. j.: KRPH-68119-2/ČJ-2026-050506

por. Bc. David Kult
komisař
ÚZEMNÍ ODBOR NÁCHOD
Dopravní inspektorát
Plhovské náměstí 1176
547 45 Náchod

Policie České republiky

AKCE:	II/285 Hustířany (část obce Velichovky) - mikrokoberec	DOPRAVNÍ ZNAČENÍ NÁCHOD	
INVESTOR:	Královéhradecký kraj	DATUM:	06/2026
OBSAH:	Návrh DIO stavby - přechodná úprava provozu	STUPEŇ:	
ZHOTOVITEL:	EUROVIA CZ a.s.		

Situace 5 PDZ

- pracovní místo 4

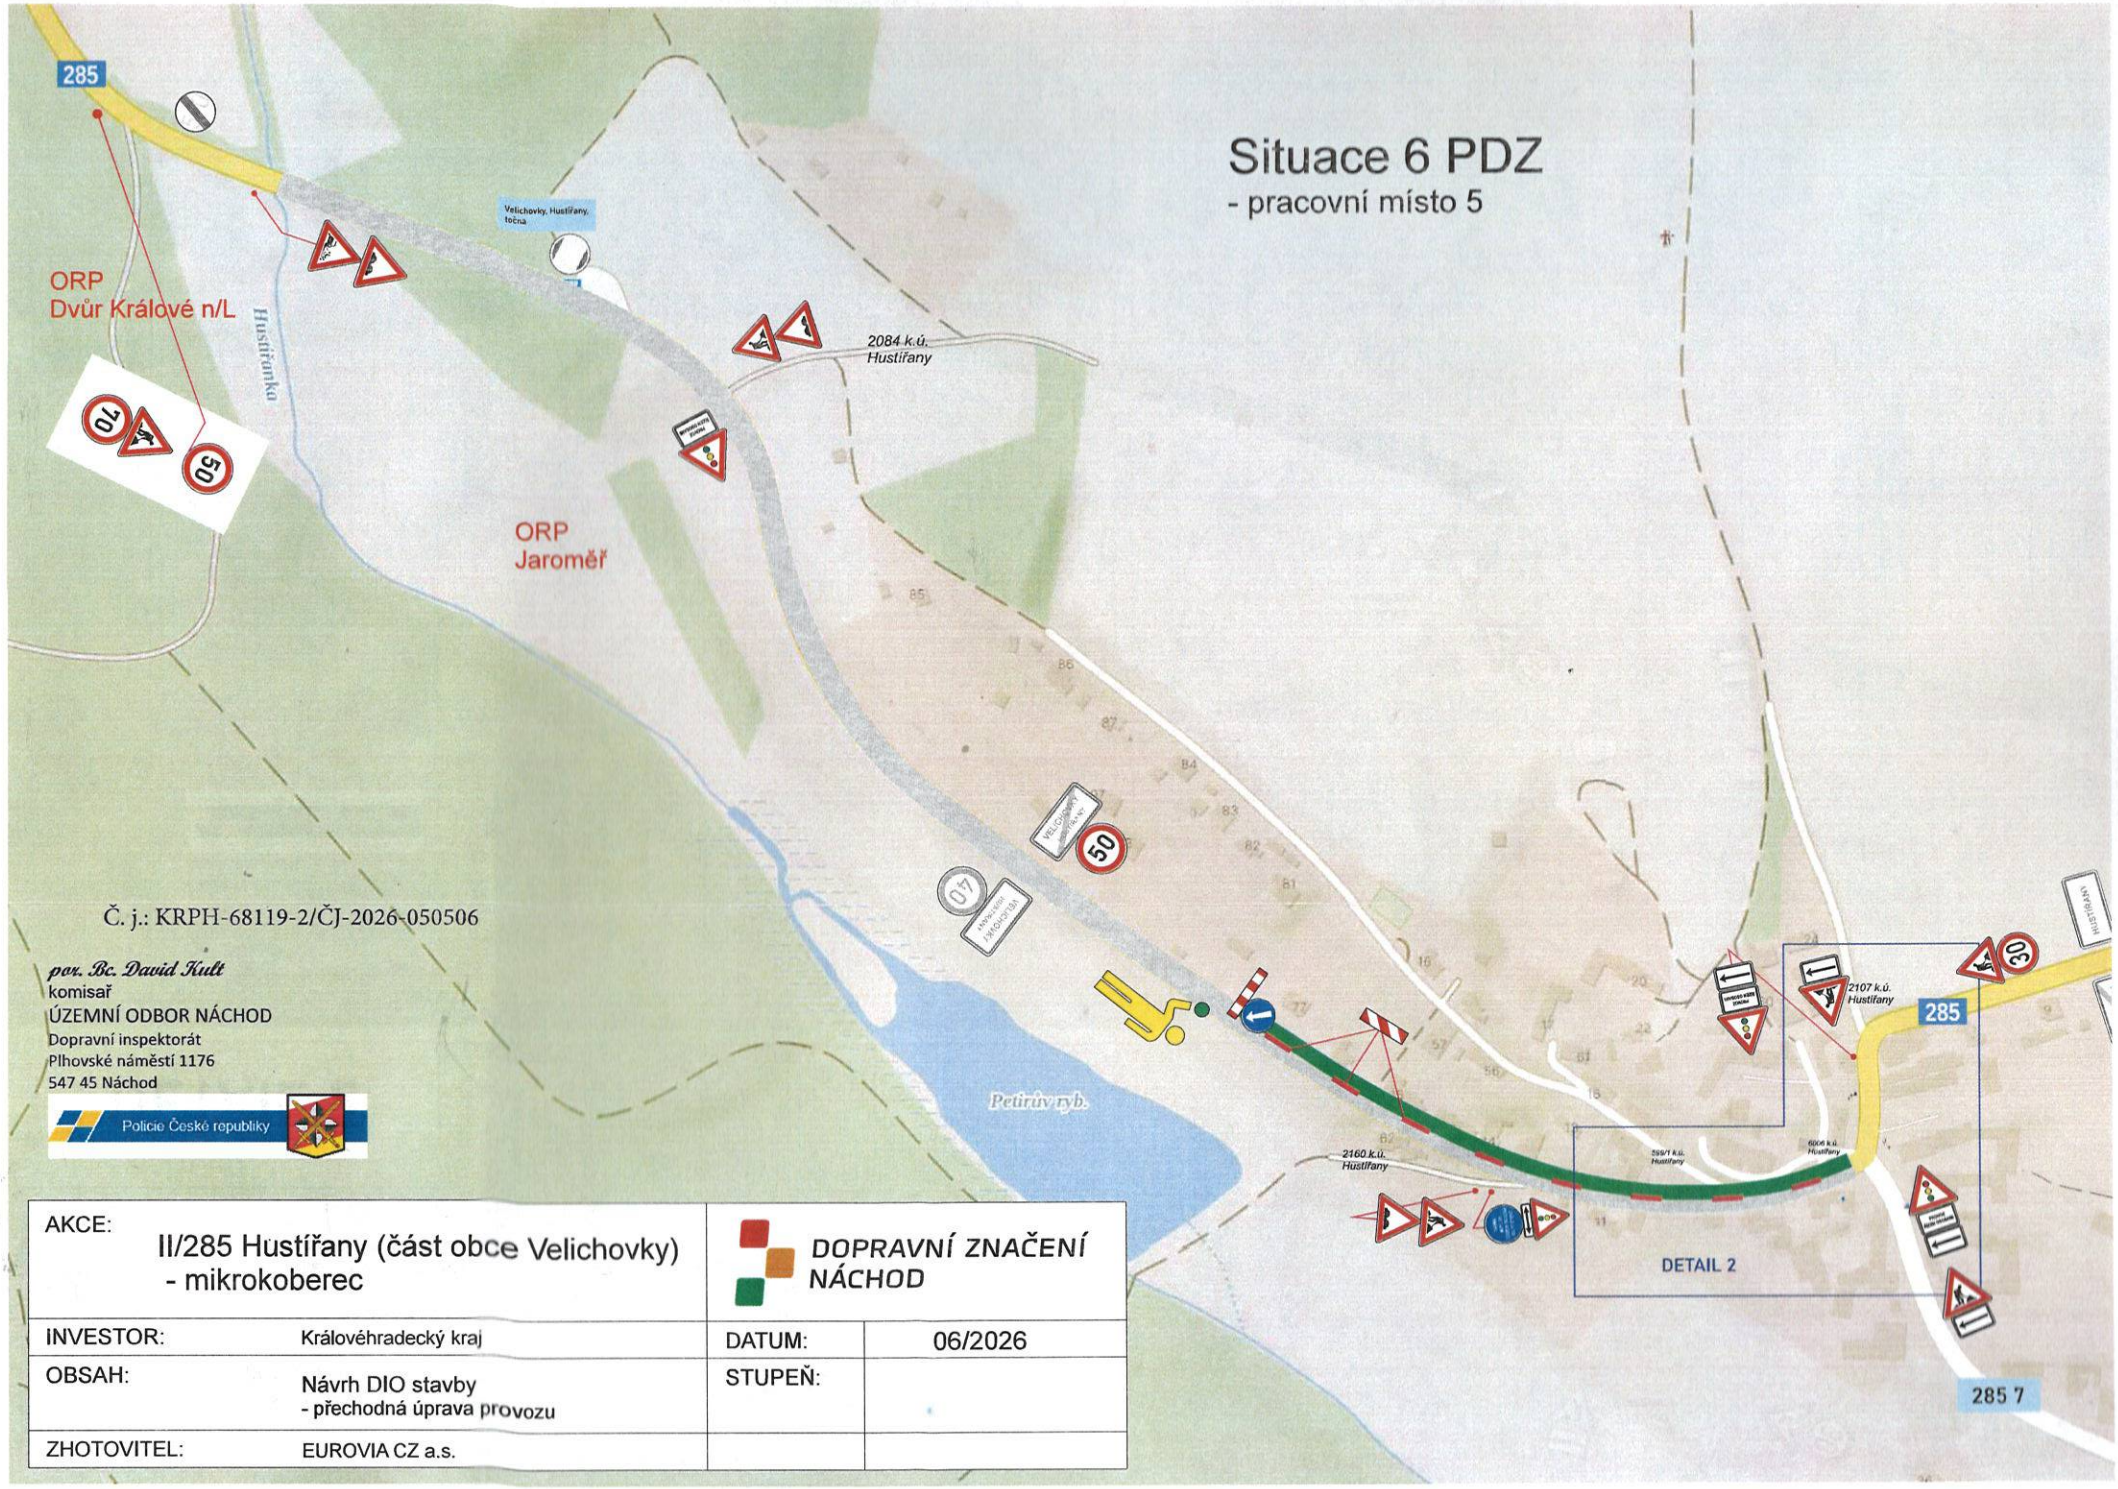

Č. j.: KRPH-68119-2/ČJ-2026-050506

por. Bc. David Kult
komisař
ÚZEMNÍ ODBOR NÁCHOD
Dopravní inspektorát
Plhovské náměstí 1176
547 45 Náchod

Policie České republiky

AKCE:	II/285 Hustířany (část obce Velichovky) - mikrokoberec	DOPRAVNÍ ZNAČENÍ NÁCHOD	
INVESTOR:	Královéhradecký kraj	DATUM:	06/2026
OBSAH:	Návrh DIO stavby - přechodná úprava provozu	STUPEŇ:	
ZHOTOVITEL:	EUROVIA CZ a.s.		

AKCE:	II/285 Hustířany (část obce Velichovky) - mikrokoberec	DOPRAVNÍ ZNAČENÍ NÁCHOD	
INVESTOR:	Královéhradecký kraj	DATUM:	06/2026
OBSAH:	Návrh DIO stavby - přechodná úprava provozu	STUPEŇ:	
ZHOTOVITEL:	EUROVIA CZ a.s.		

DETAIL 2

Č. j.: KRPH-68119-2/ČJ-2026-050506

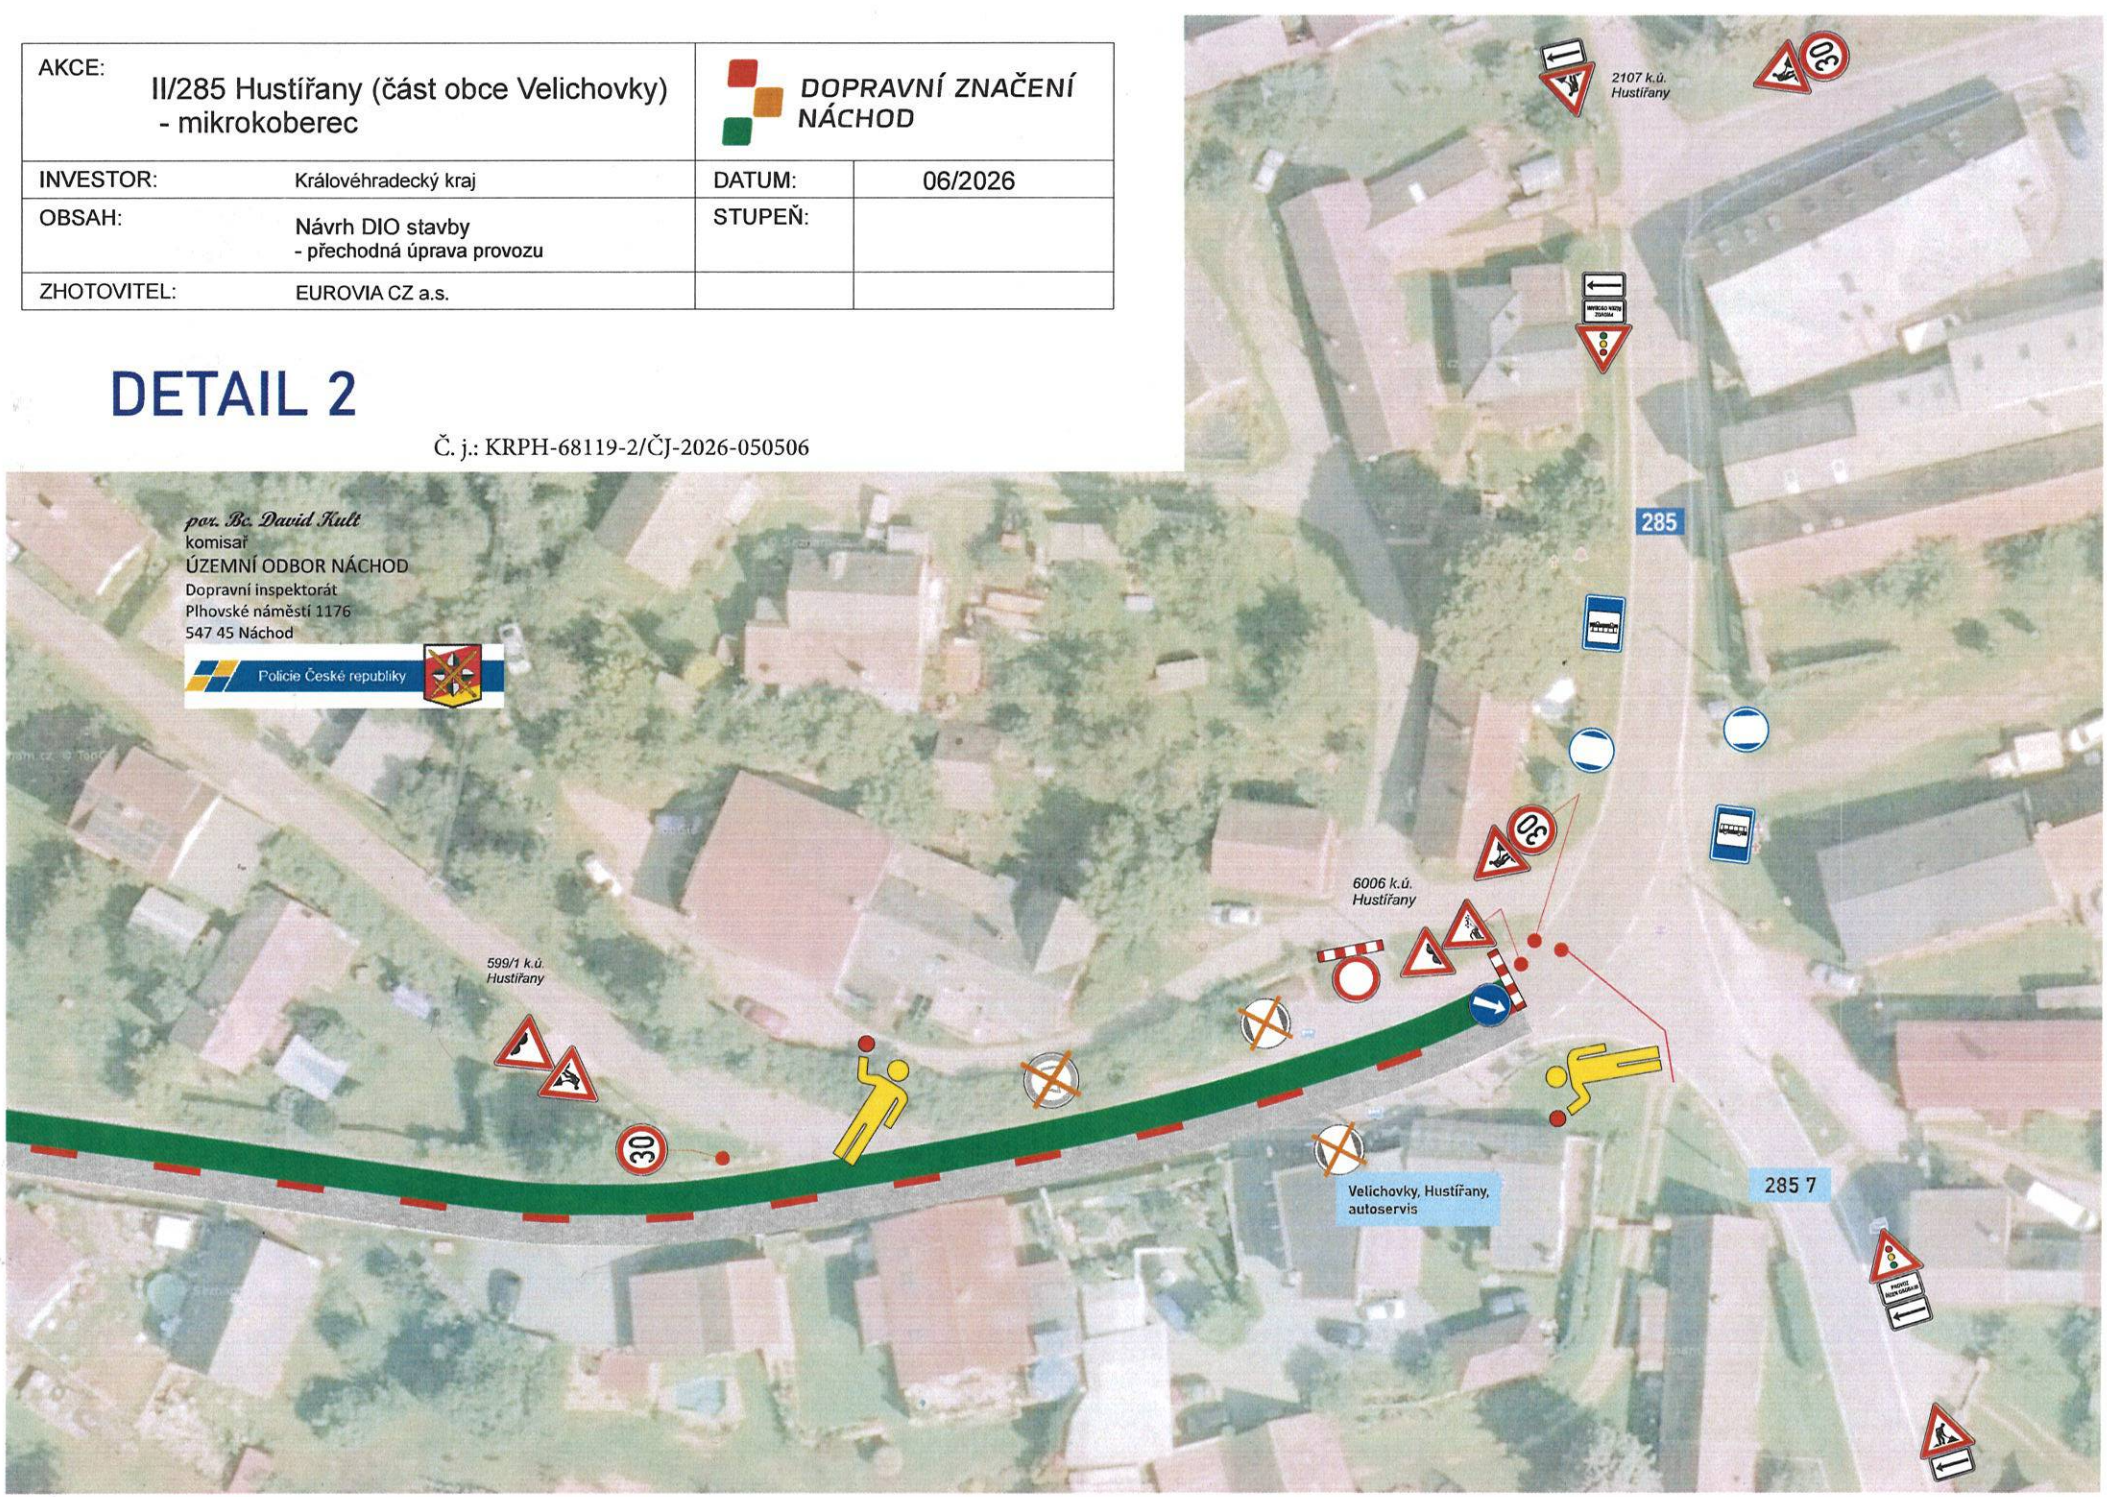

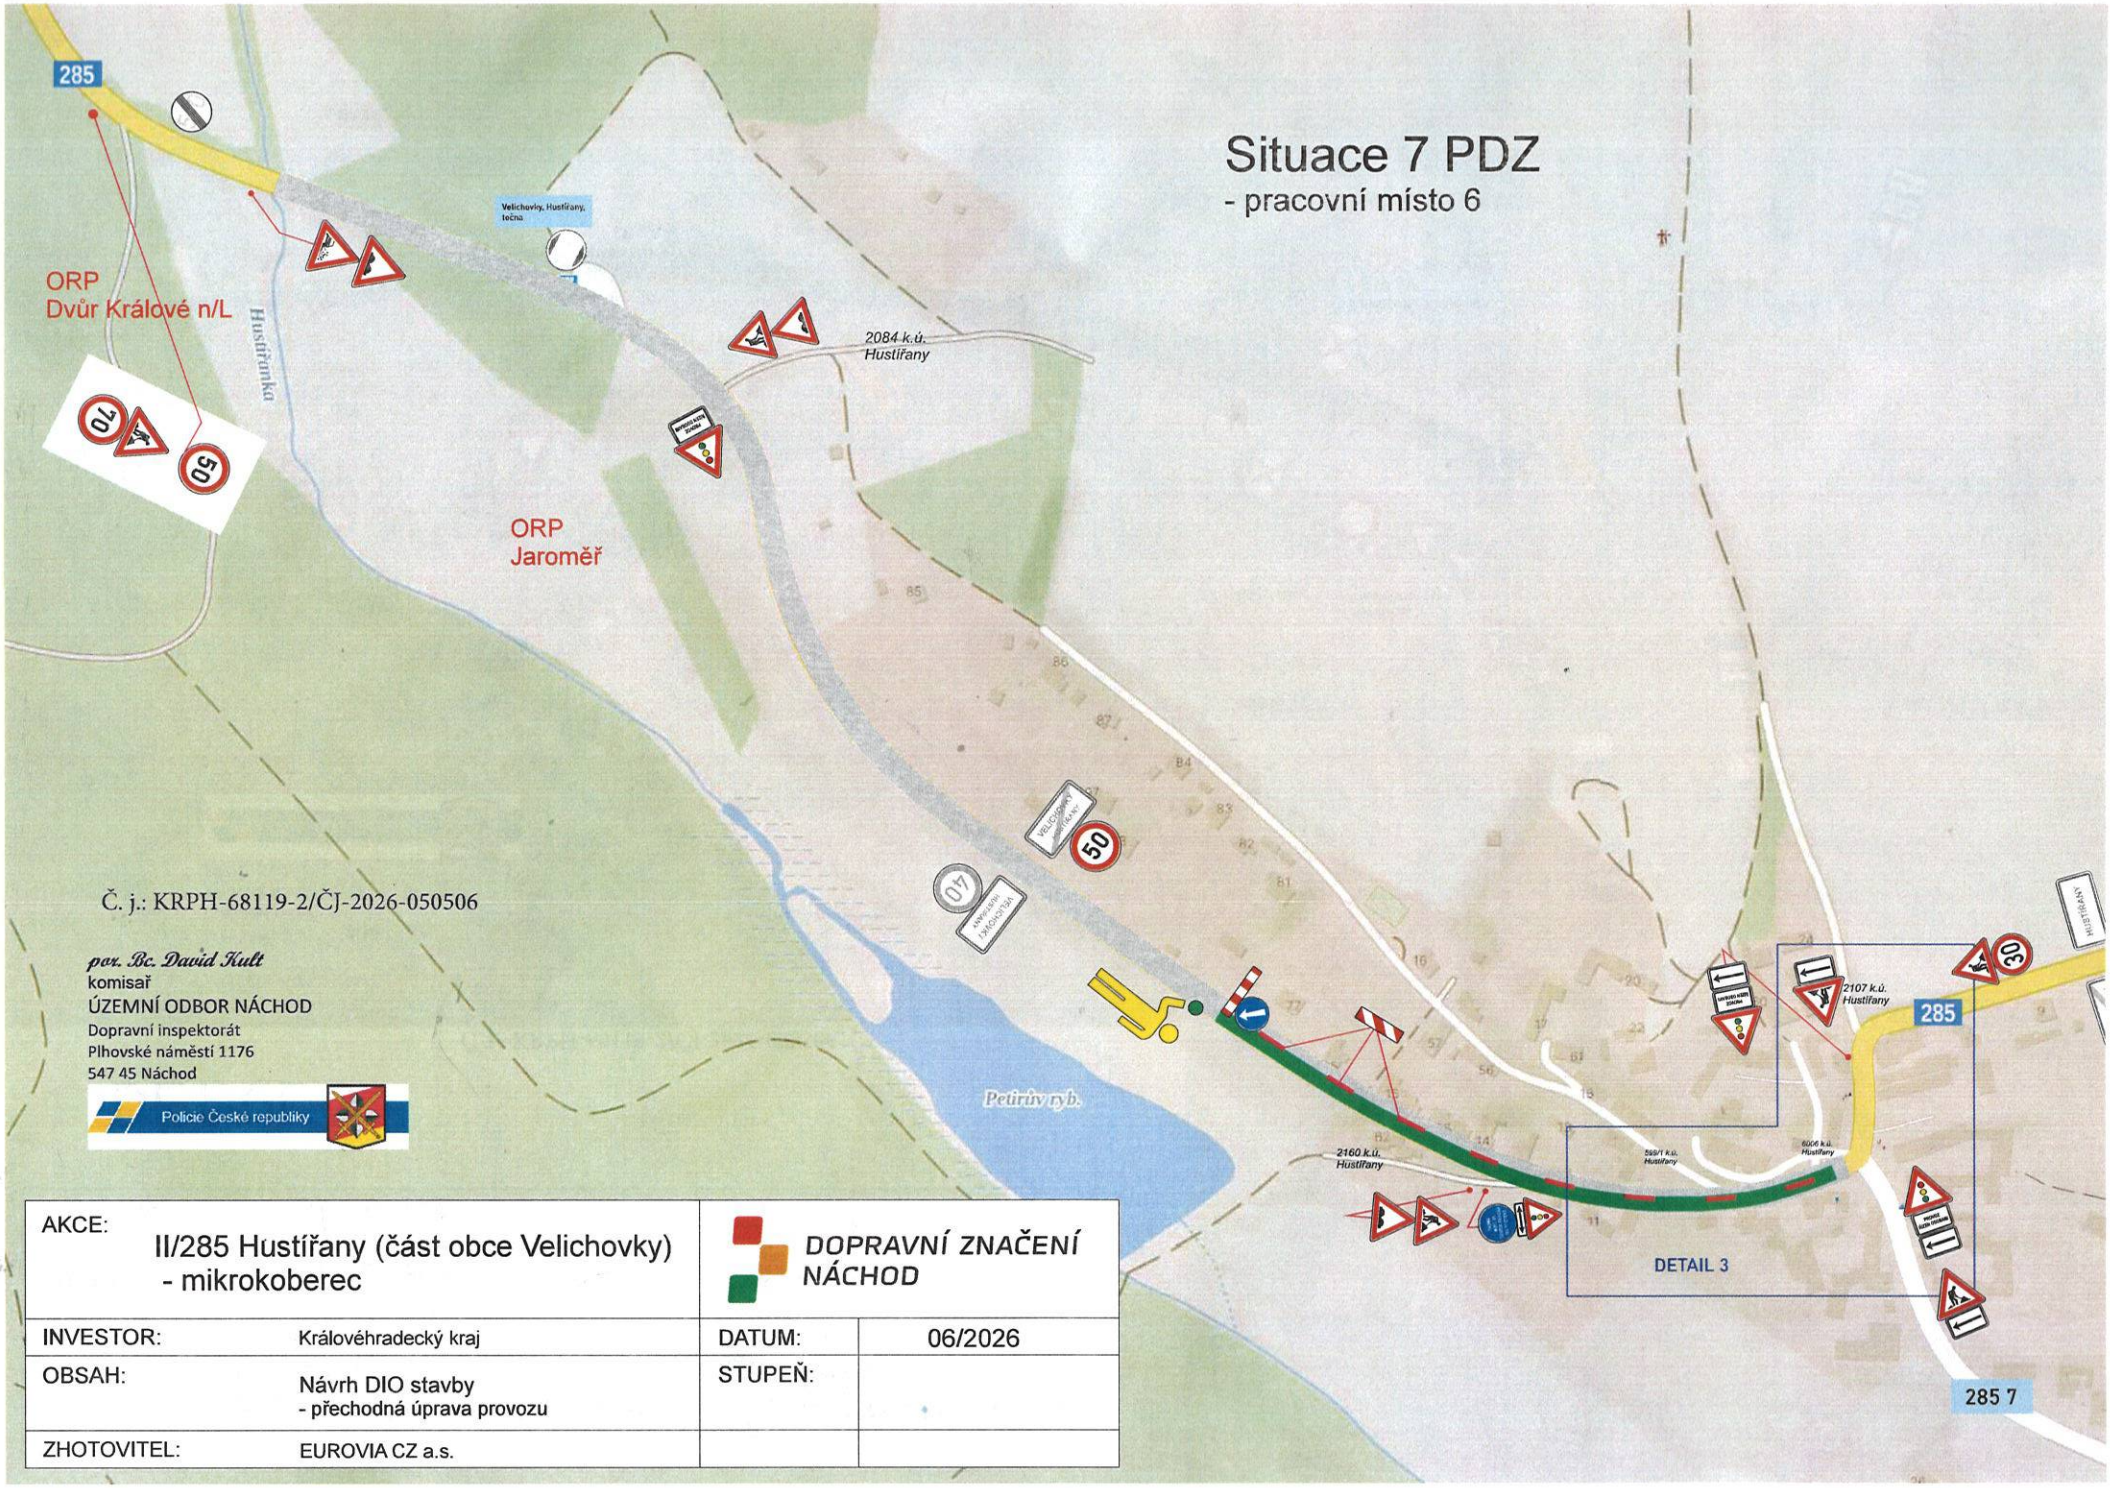

Situace 7 PDZ

- pracovní místo 6

Č. j.: KRPH-68119-2/ČJ-2026-050506

por. Bc. David Kult
komisař
ÚZEMNÍ ODBOR NÁCHOD
Dopravní inspektorát
Plhovské náměstí 1176
547 45 Náchod

Policie České republiky

AKCE:	II/285 Hustířany (část obce Velichovky) - mikrokoberec	DOPRAVNÍ ZNAČENÍ NÁCHOD	
INVESTOR:	Královéhradecký kraj	DATUM:	06/2026
OBSAH:	Návrh DIO stavby - přechodná úprava provozu	STUPEŇ:	
ZHOTOVITEL:	EUROVIA CZ a.s.		

AKCE:	II/285 Hustířany (část obce Velichovky) - mikrokoberec	DOPRAVNÍ ZNAČENÍ NÁCHOD	
INVESTOR:	Královéhradecký kraj	DATUM:	06/2026
OBSAH:	Návrh DIO stavby - přechodná úprava provozu	STUPEŇ:	
ZHOTOVITEL:	EUROVIA CZ a.s.		

DETAIL 3

Č. j.: KRPH-68119-2/ČJ-2026-050506

por. Bc. David Kult
komisař
ÚZEMNÍ ODBOR NÁCHOD
Dopravní inspektorát
Plhovské náměstí 1176
547 45 Náchod

Policie České republiky

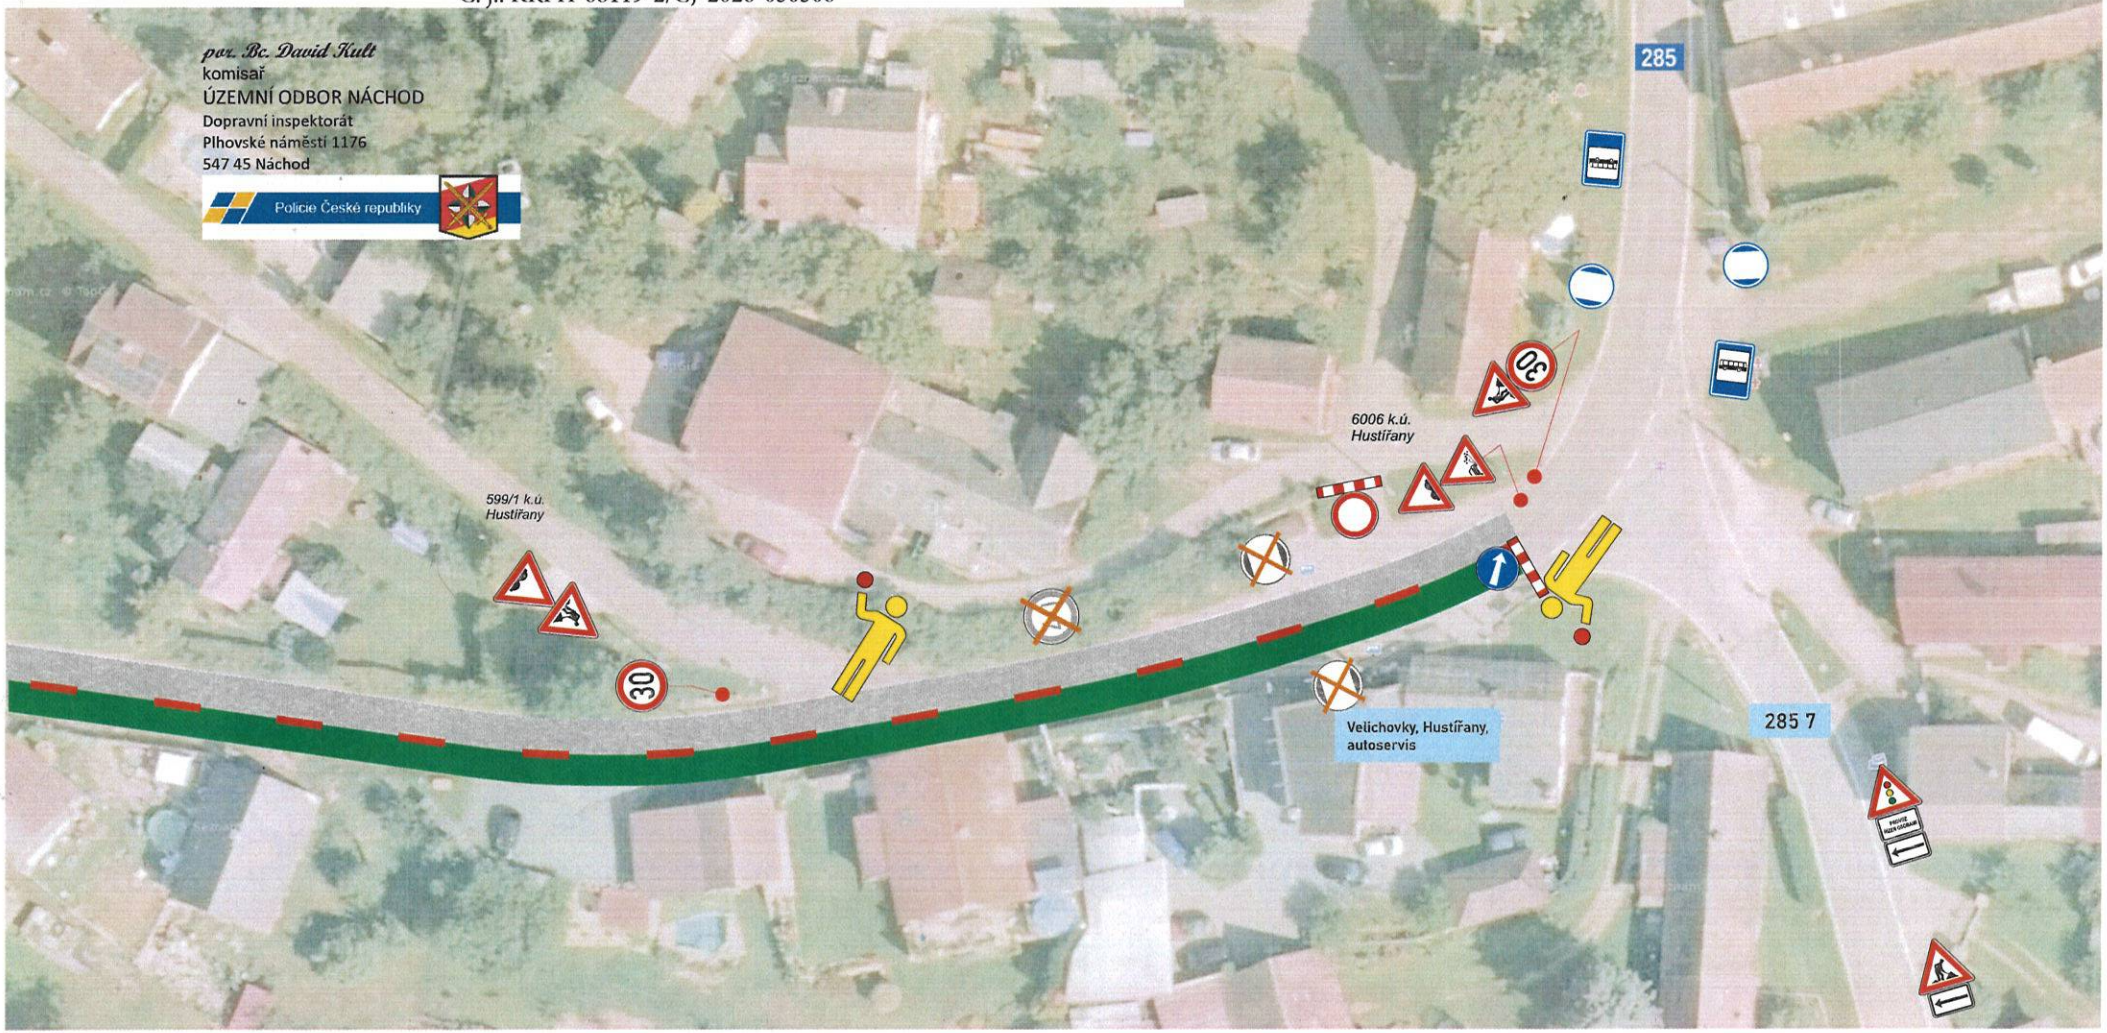

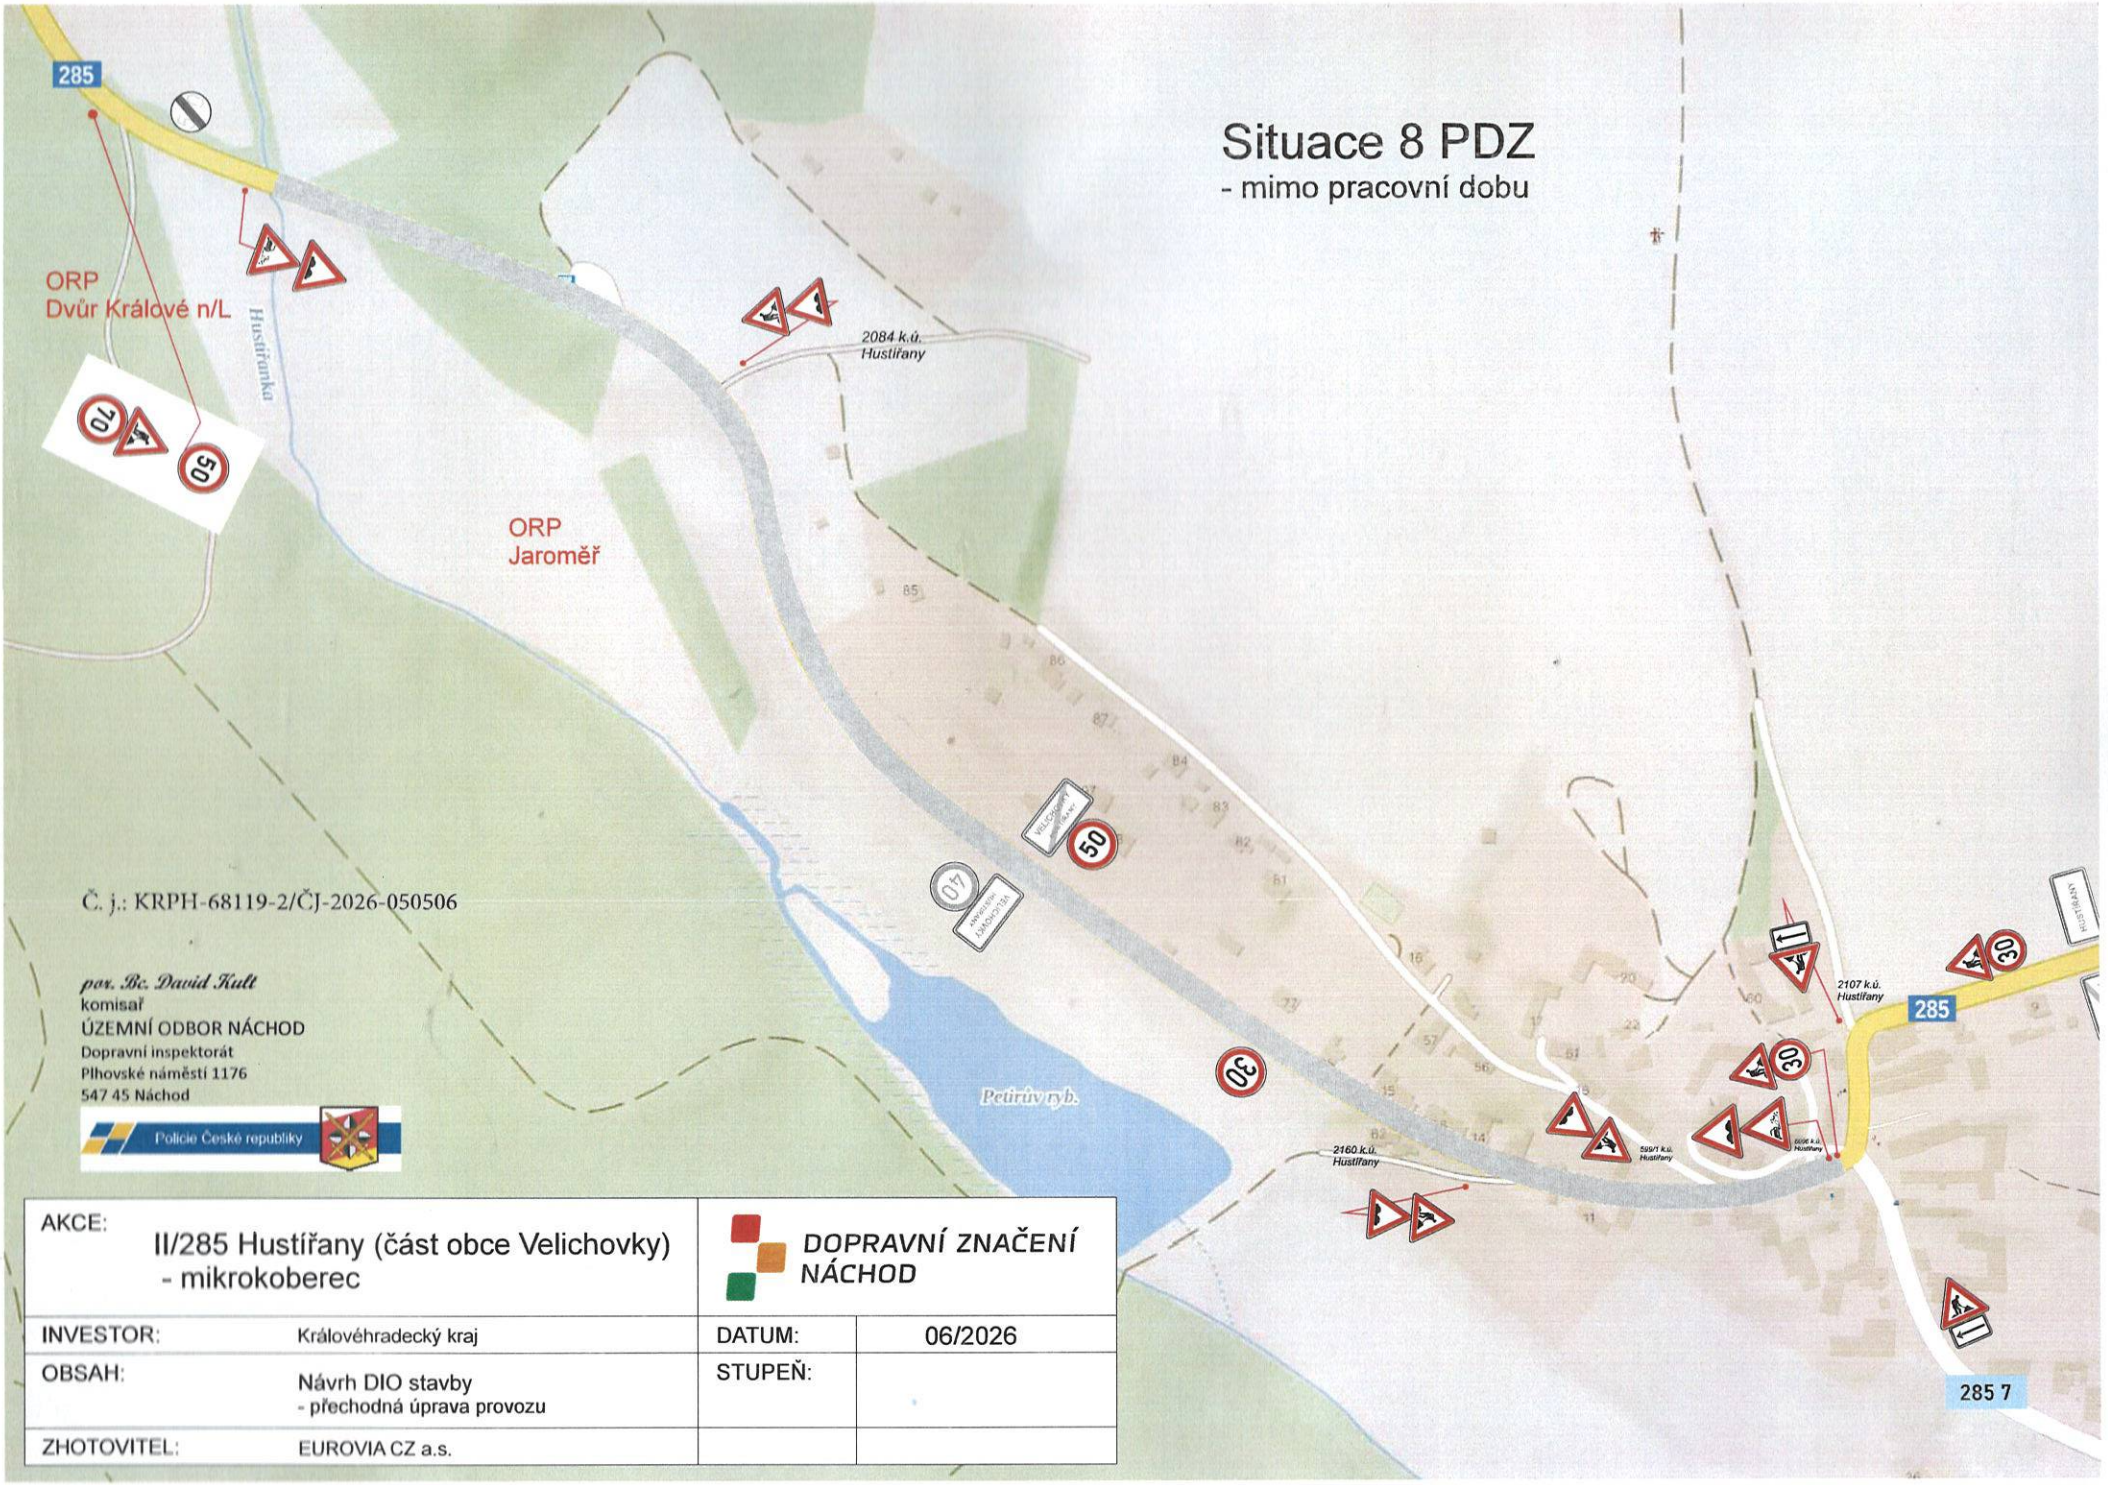

AKCE:	II/285 Hustířany (část obce Velichovky) - mikrokoberec	DOPRAVNÍ ZNAČENÍ NÁCHOD	
INVESTOR:	Královéhradecký kraj	DATUM:	06/2026
OBSAH:	Návrh DIO stavby - přechodná úprava provozu	STUPEŇ:	
ZHOTOVITEL:	EUROVIA CZ a.s.		