


# Územní plán Velichovky

## Výkres technické infrastruktury

### - vodní hospodářství

#### 1 : 5000

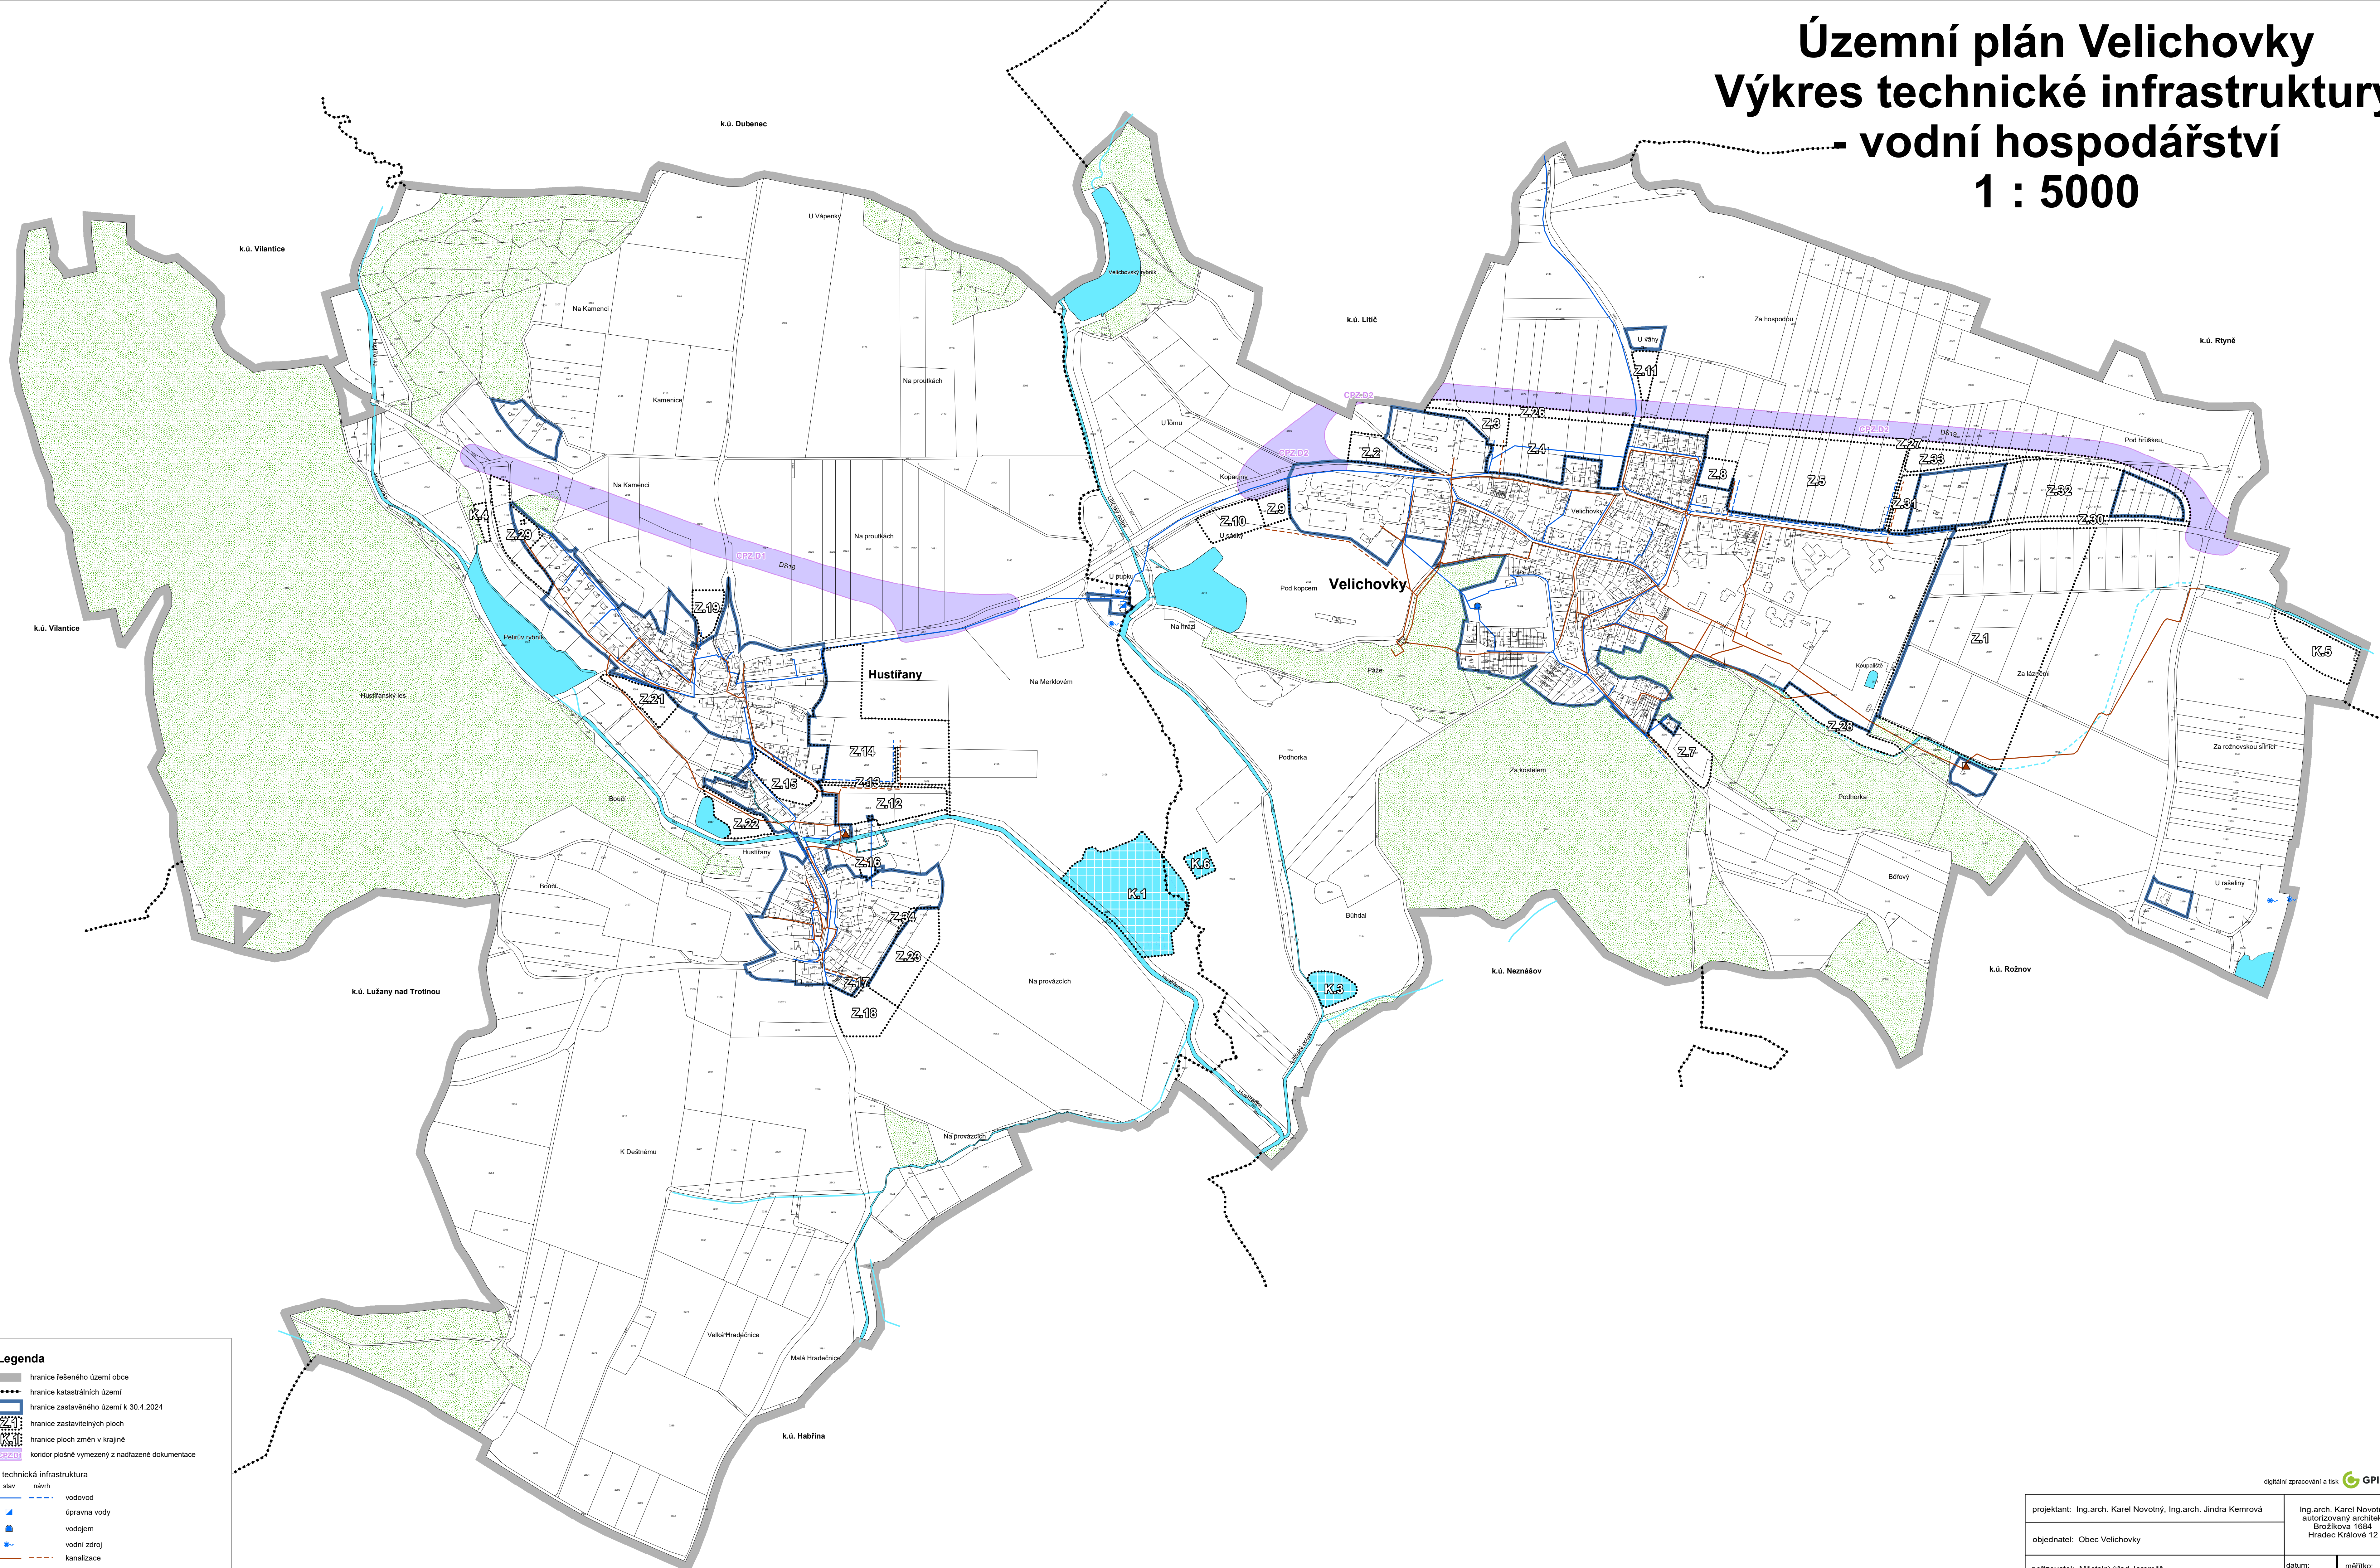

**Legenda**

- hranice řešeného území obce
- hranice katastrálních území
- hranice zastavěného území k 30.4.2024
- hranice zastavitelných ploch
- hranice ploch změn v krajině
- koridor plošně vymezený z nadřazené dokumentace

**- technická infrastruktura**

- stav návrh
- vodovod
- úpravná voda
- vodojem
- vodní zdroj
- kanalizace
- čistírna odpadních vod

**Vybrané prvky fyzické geografie**

- vodní plochy a toky
- lesy

digitální zpracování a tisk **GPIUS**

projektant: Ing. arch. Karel Novotný, Ing. arch. Jindra Kemrová	Ing. arch. Karel Novotný autorizovaný architekt Brožíkova 1684 Hradec Králové 12
objednatel: Obec Velichovky	
pořizovatel: Městský úřad Jaroměř	datum: listopad 2024 měřítko: 1:5000
<b>ÚZEMNÍ PLÁN VELICHOVKY</b>	
Výkres technické infrastruktury - vodní hospodářství	
	<b>3</b> str. parc.