


# Územní plán Velichovky

## Výkres technické infrastruktury

### - energetika, telekomunikace

#### 1 : 5000

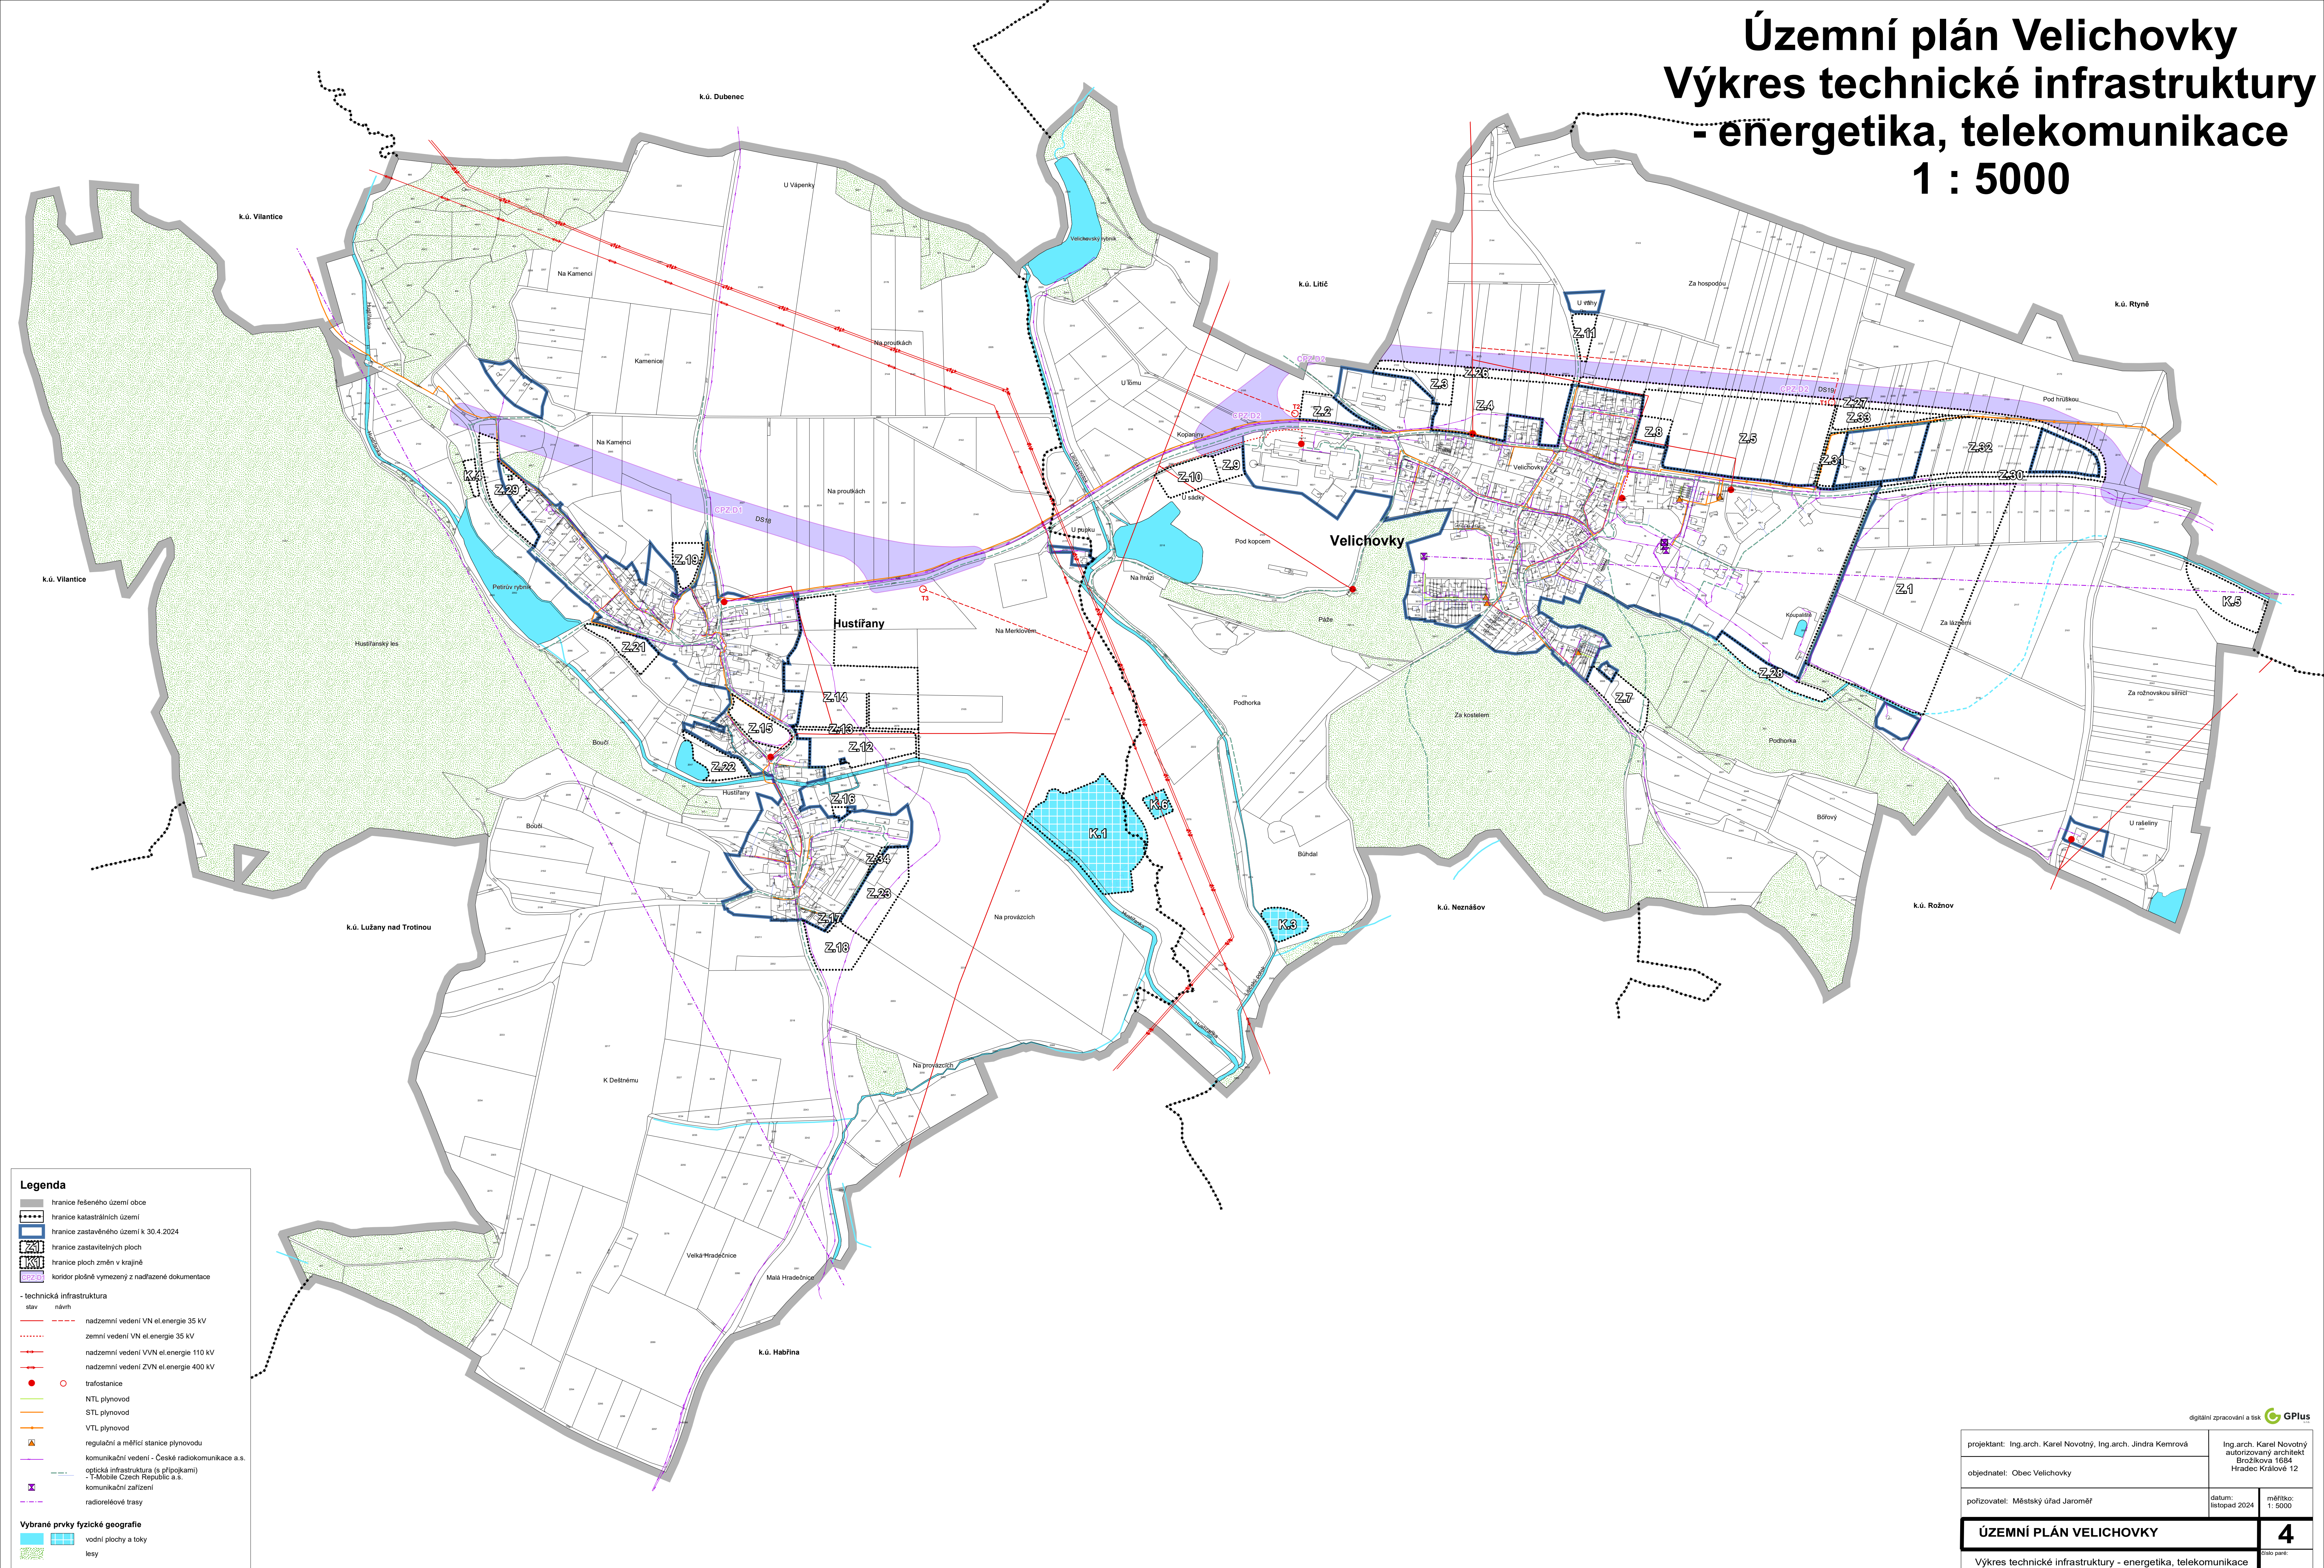

**Legenda**

- hranice řešeného území obce
- hranice katastrálních území
- hranice zastavěného území k 30.4.2024
- hranice zastavitelných ploch
- hranice ploch změn v krajině
- koridor plošně vymezený z nadřazené dokumentace

**- technická infrastruktura**

stav návrh

- nadzemní vedení VN el.energie 35 kV
- zemní vedení VN el.energie 35 kV
- nadzemní vedení VVN el.energie 110 kV
- nadzemní vedení ZVN el.energie 400 kV
- trafostanice
- NTL plynovod
- STL plynovod
- VTL plynovod
- regulační a měřicí stanice plynovodu
- kommunikační vedení - České radiokomunikace a.s.
- optická infrastruktura (s přípojkami)
- T-Mobile Czech Republic a.s.
- kommunikační zařízení
- radioreléové trasy

**Vybrané prvky fyzické geografie**

- vodní plochy a toky
- lesy

projektant: Ing. arch. Karel Novotný, Ing. arch. Jindra Kemrová		Ing. arch. Karel Novotný autorizovaný architekt Brožkova 1684 Hradec Králové 12					
objednatel: Obec Velichovky		datum: listopad 2024	měřítko: 1:5000				
pořizovatel: Městský úřad Jaroměř		<table border="1"> <tr> <td><b>ÚZEMNÍ PLÁN VELICHOVKY</b></td> <td><b>4</b></td> </tr> <tr> <td colspan="2">Výkres technické infrastruktury - energetika, telekomunikace</td> </tr> </table>		<b>ÚZEMNÍ PLÁN VELICHOVKY</b>	<b>4</b>	Výkres technické infrastruktury - energetika, telekomunikace	
<b>ÚZEMNÍ PLÁN VELICHOVKY</b>	<b>4</b>						
Výkres technické infrastruktury - energetika, telekomunikace							
<p style="text-align: right; font-size: small;">digitální zpracování a tisk <b>GPIUS</b></p>							