


Územní plán Velichovky

Koordinační výkres

1 : 5000

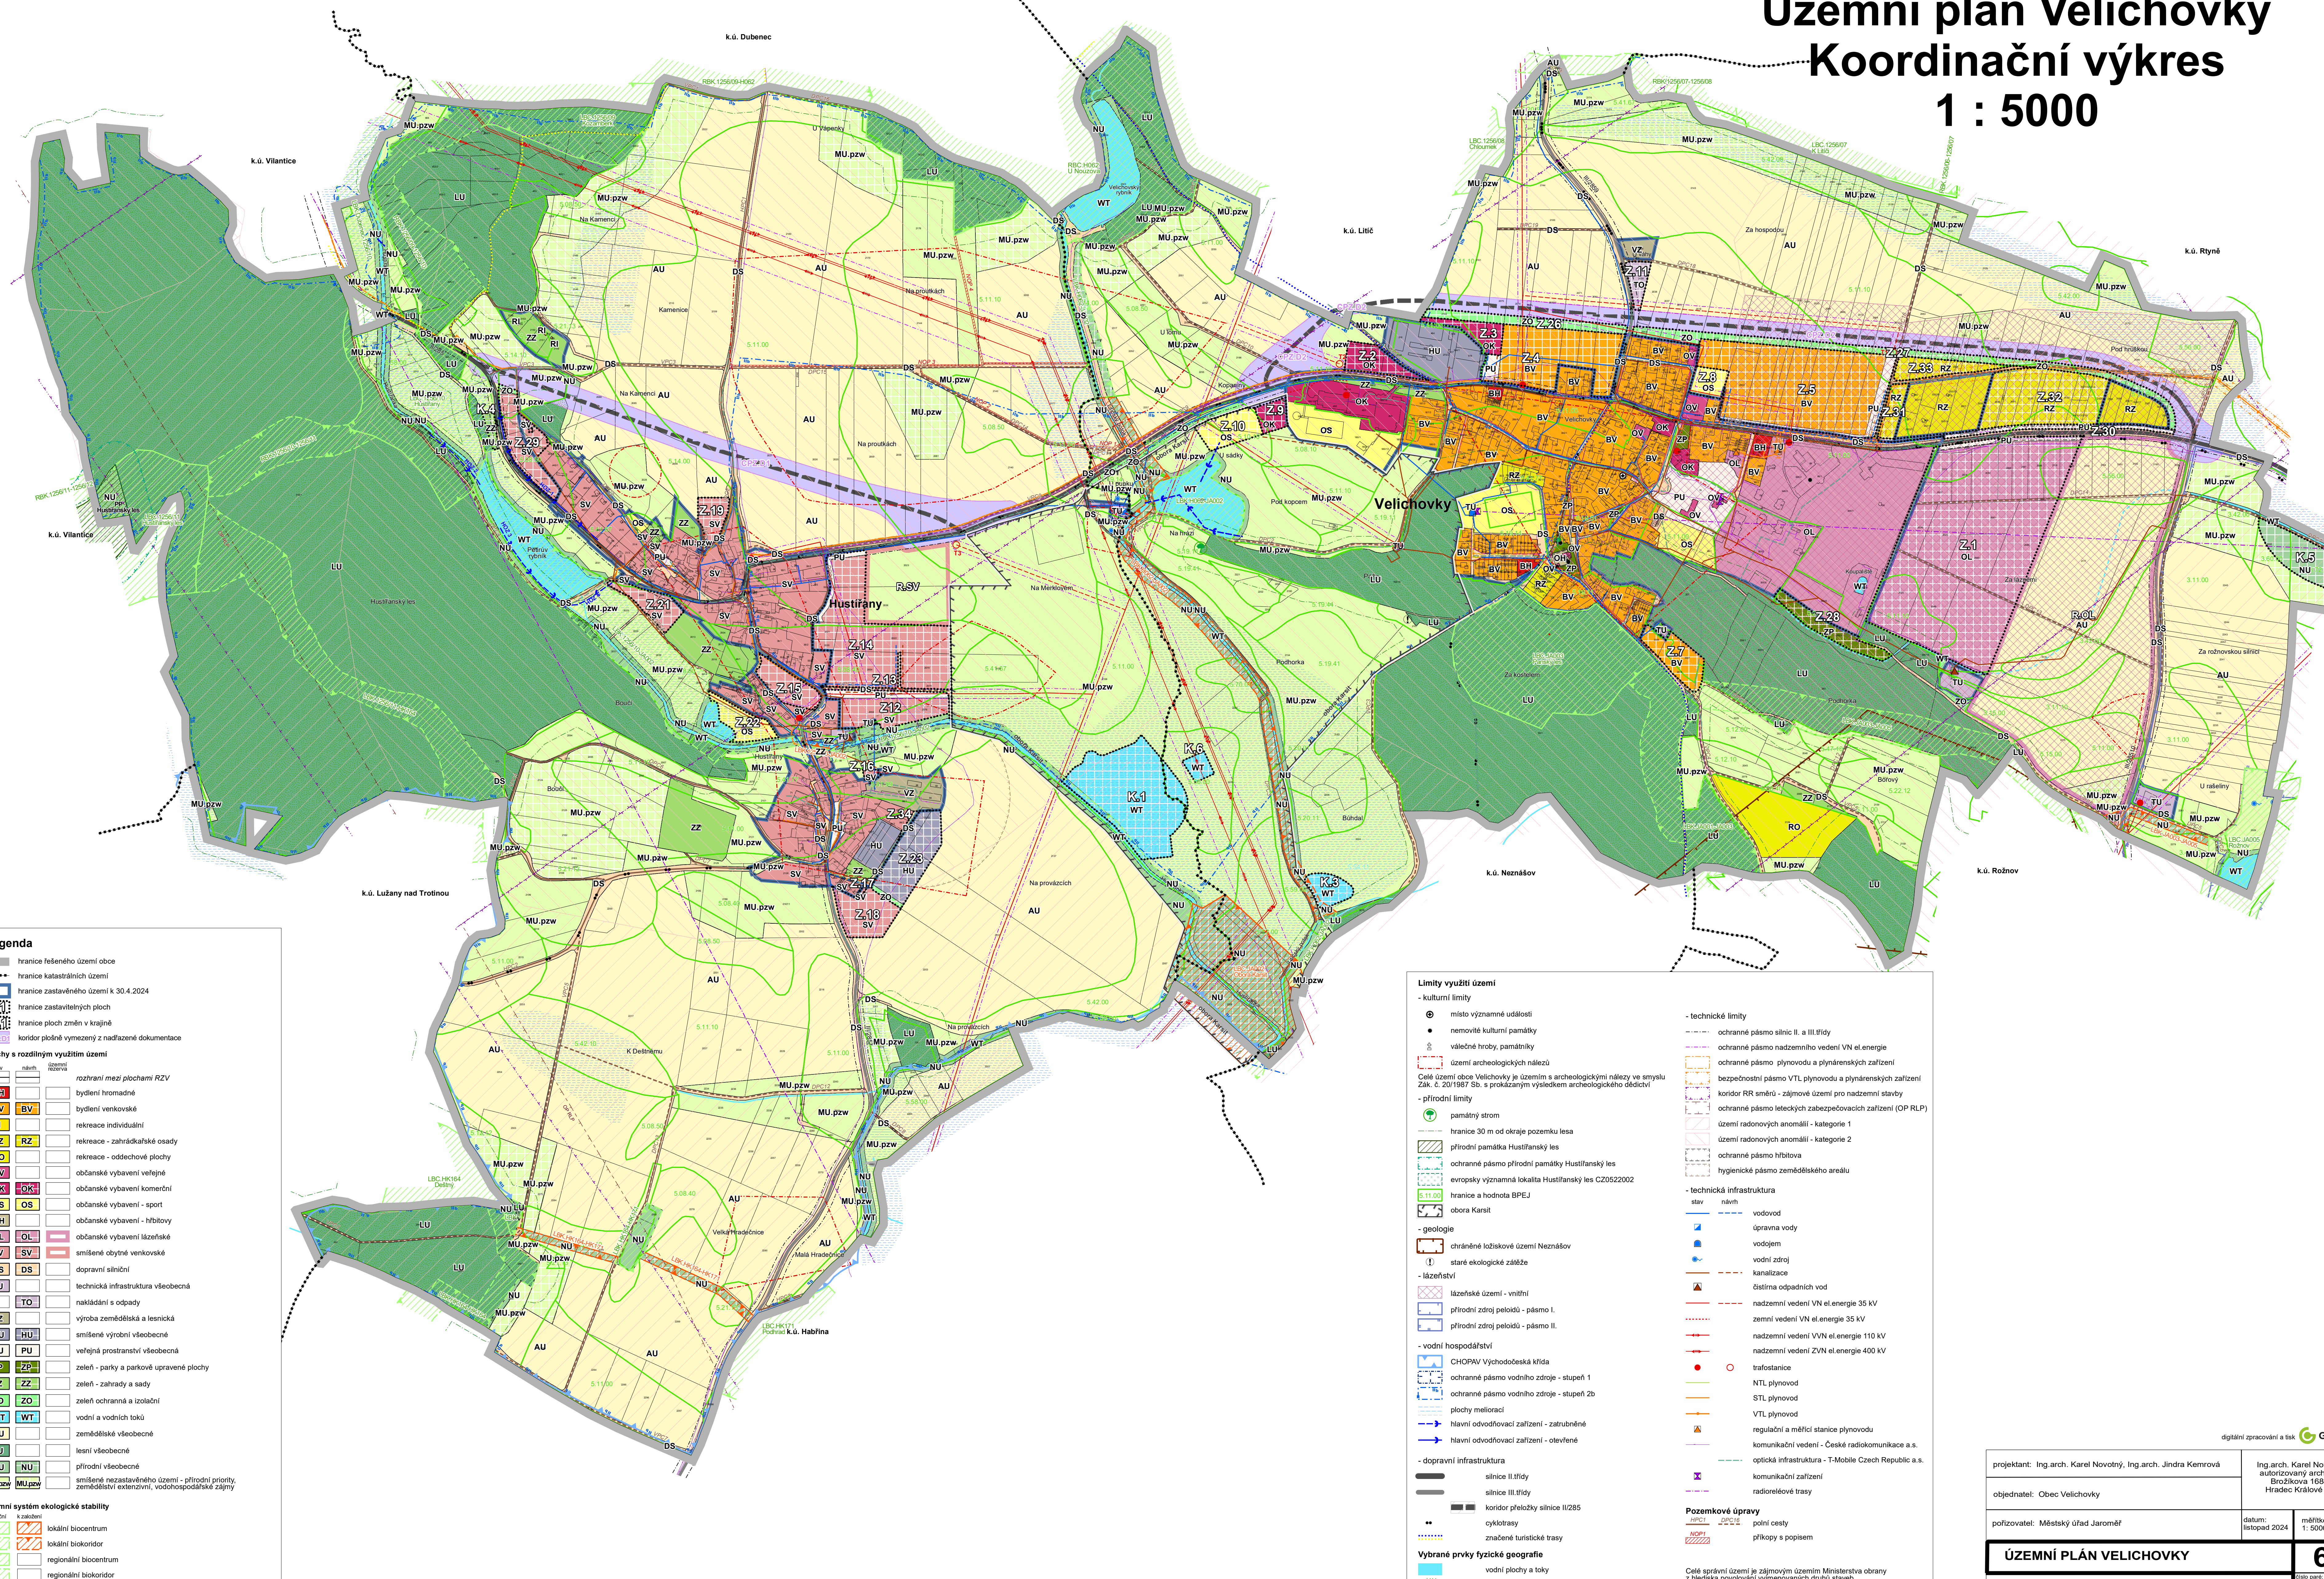

Legenda

— hranice řešeného území obce
 - - - - - hranice katastrálních území
 — hranice zastavěného území k 30.4.2024
 — hranice zastavěných ploch
 — hranice ploch změn v krajině
 — koridor plošně vymezený z nadřazené dokumentace

Plochy s rozdílným využitím území

stav	návrh	oblasti rezervy	rozhraní mezi plochami RZV
BH	BH		bydlení hromadné
BV	BV		bydlení venkovské
RI	RI		rekreace individuální
RZ	RZ		rekreace - zahrádkářské osady
RO	RO		rekreace - oddechové plochy
OV	OV		občanské vybavení veřejné
OK	OK		občanské vybavení komerční
OS	OS		občanské vybavení - sport
OH	OH		občanské vybavení - hřbitovy
OL	OL		občanské vybavení lázeňské
SV	SV		smíšené obytné venkovské
DS	DS		dopravní silniční
TU	TU		technická infrastruktura všeobecná
TO	TO		nákladní s odpady
VZ	VZ		výroba zemědělská a lesnická
HU	HU		smíšené výrobní všeobecné
PU	PU		veřejná prostranství všeobecná
ZP	ZP		zeleň - parky a parkové upravené plochy
ZZ	ZZ		zeleň - zahrady a sady
ZO	ZO		zeleň ochranná a izolační
WT	WT		vodní a vodních toků
AU	AU		zemědělské všeobecné
LU	LU		lesní všeobecné
NU	NU		přírodní všeobecné
MU.pzw	MU.pzw		smíšené nezastavěného území - přírodní priority, zemědělské extenzivní, vodohospodářské zájmy

Územní systém ekologické stability

—	—	lokální biocentrum
—	—	lokální biokoridor
—	—	regionální biocentrum
—	—	regionální biokoridor

Limity využití území

- kulturní limity
 - přírodní limity
 - geologie
 - lázeňství
 - vodní hospodářství
 - dopravní infrastruktura
 - bytové prvky fyzické geografie

- technické limity
 - technická infrastruktura
 - geologie
 - lázeňství
 - vodní hospodářství
 - dopravní infrastruktura
 - bytové prvky fyzické geografie

Pozemkové úpravy
 - vodní plochy a toky
 - lesy

projektant: Ing. arch. Karel Novotný, Ing. arch. Jindra Kemrová
 objednatel: Obec Velichovky
 polížeovatel: Městský úřad Jaroměř
 datum: listopad 2024
 měřítko: 1:5000
 digitální zpracování a tisk GPIUS
 Ing. arch. Karel Novotný
 autorizovaný architekt
 Brožíkova 1684
 Hradec Králové 12
 listopad 2024
 měřítko: 1:5000
ÚZEMNÍ PLÁN VELICHOVKY
 Koordinační výkres
6
 číslo par.