


Územní plán Velichovky

Výkres širších vztahů

1 : 50 000

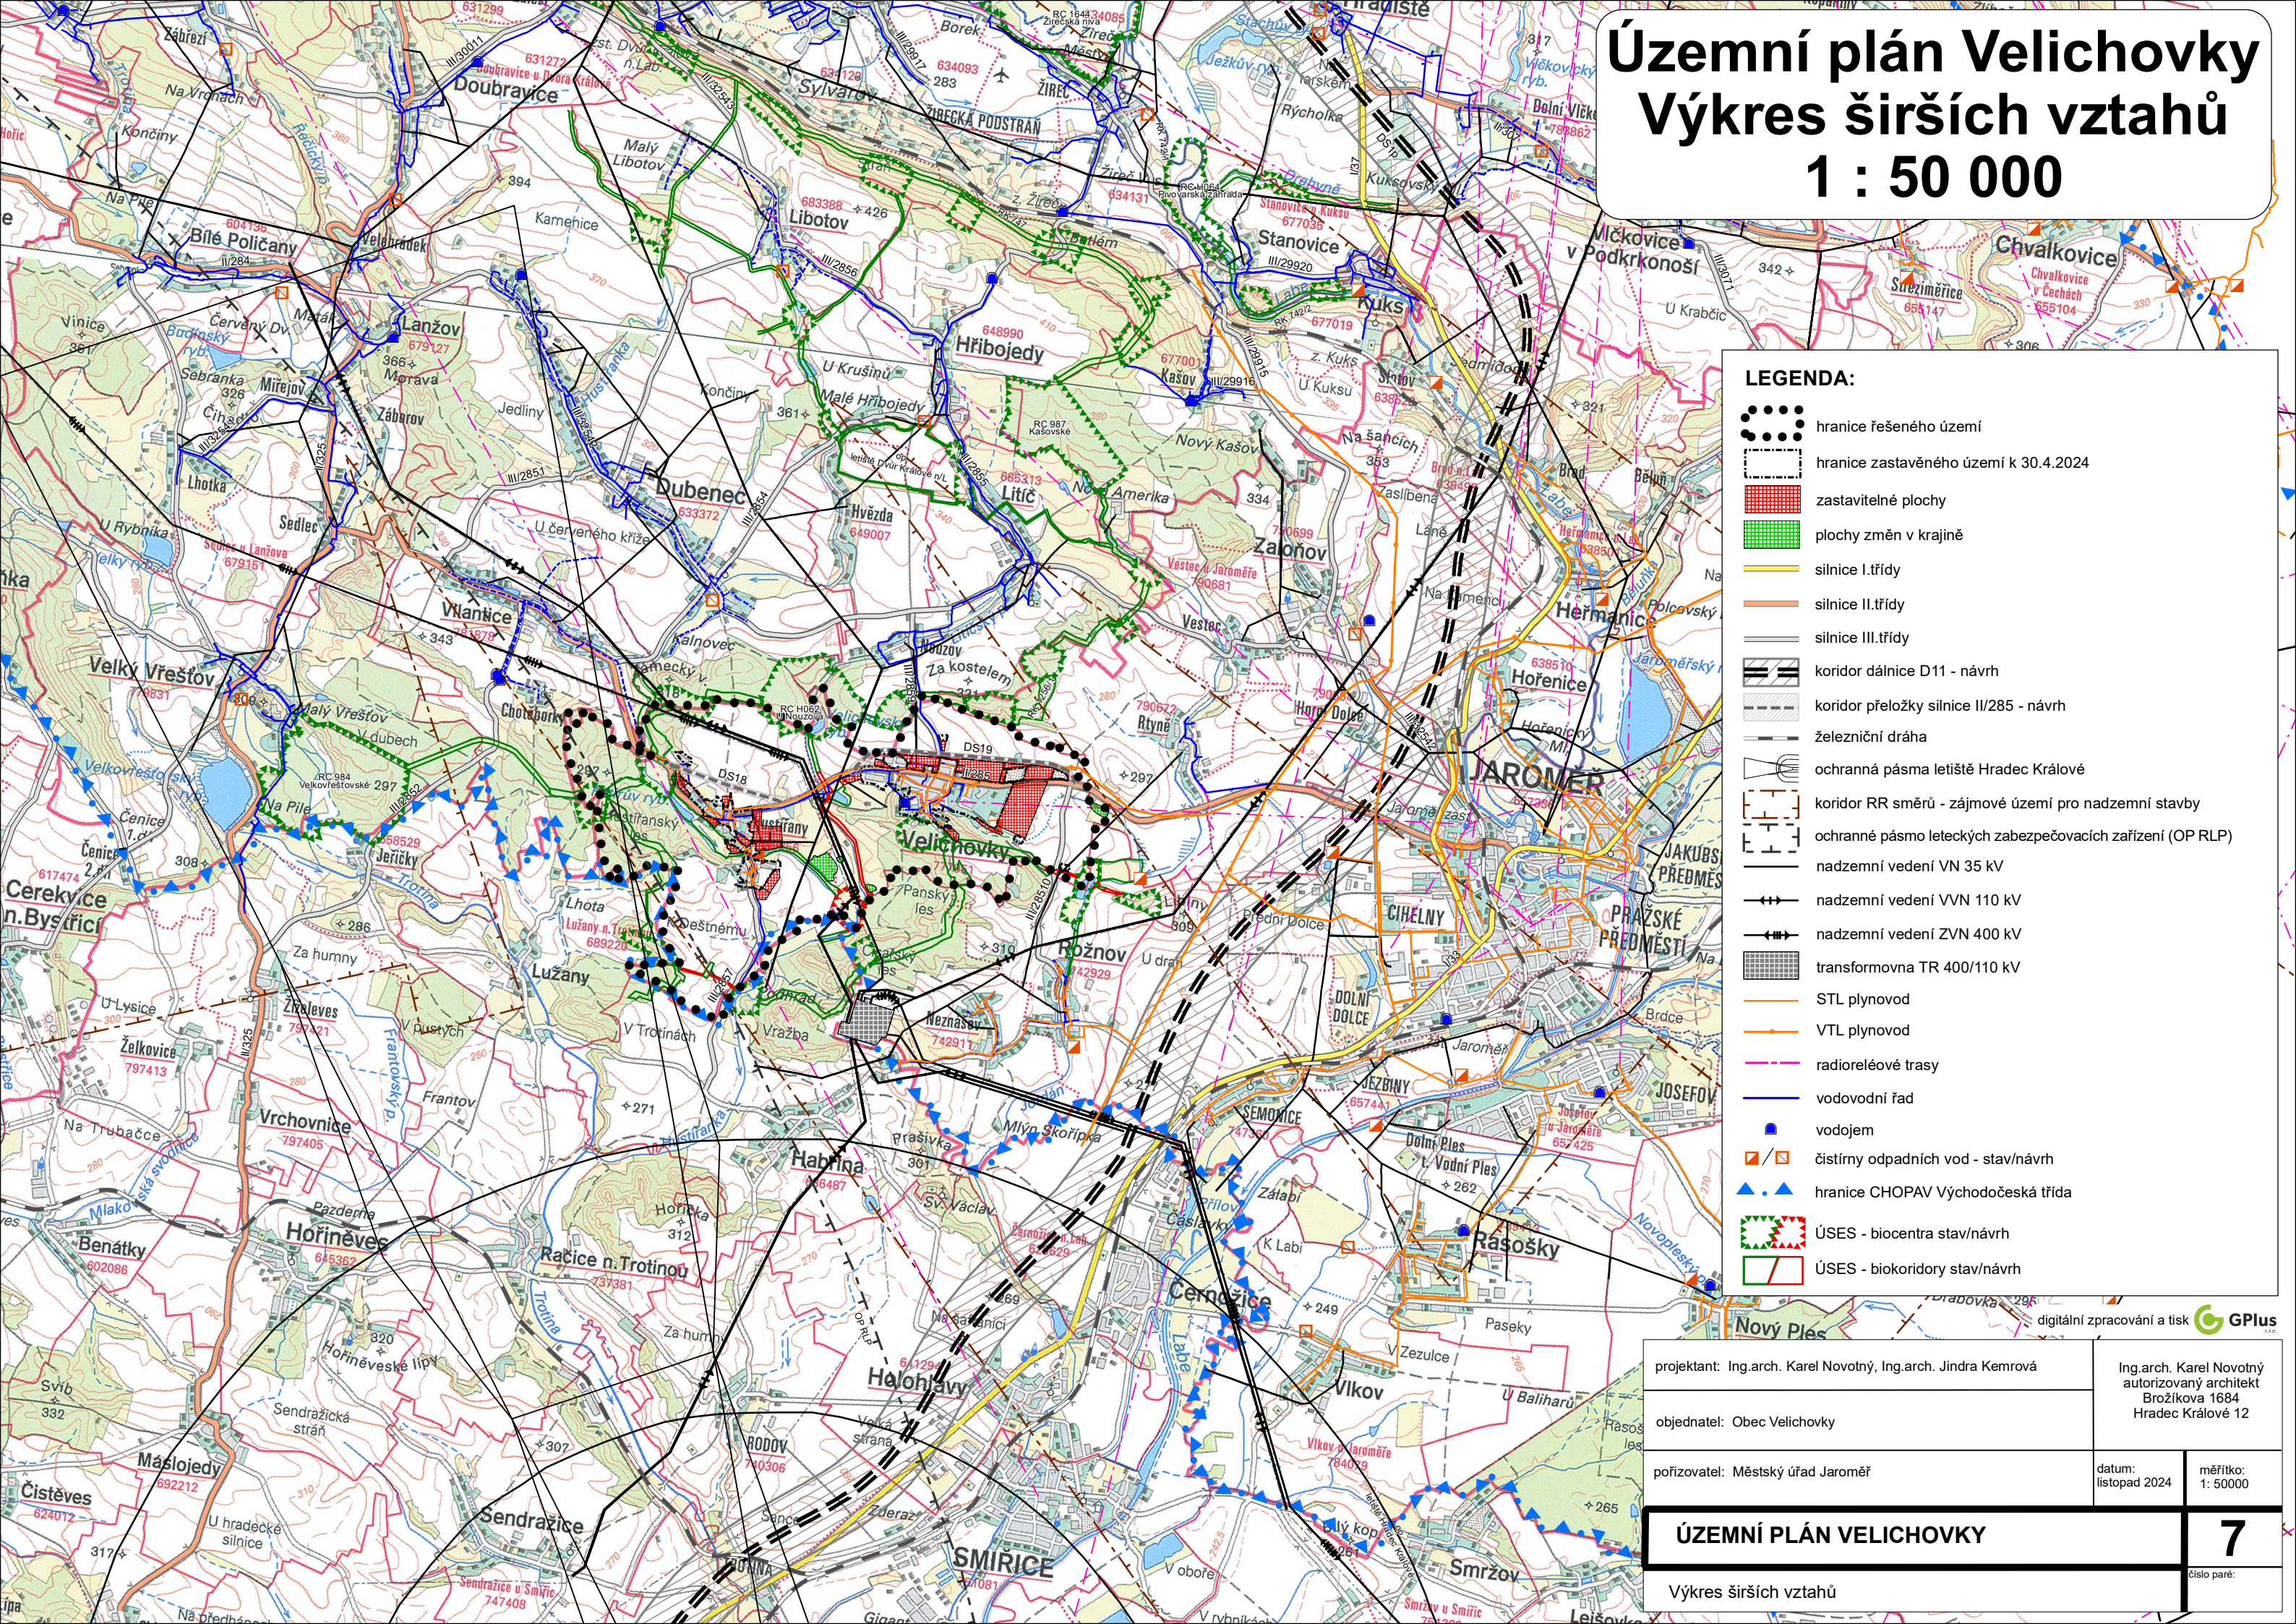

LEGENDA:

- hranice řešeného území
- hranice zastavěného území k 30.4.2024
- zastavitelné plochy
- plochy změn v krajině
- silnice I.třídy
- silnice II.třídy
- silnice III.třídy
- koridor dálnice D11 - návrh
- koridor přeložky silnice II/285 - návrh
- železniční dráha
- ochranná pásma letiště Hradec Králové
- koridor RR směru - zájmové území pro nadzemní stavby
- ochranné pásmo leteckých zabezpečovacích zařízení (OP RLP)
- nadzemní vedení VN 35 kV
- nadzemní vedení VVN 110 kV
- nadzemní vedení ZVN 400 kV
- transformovna TR 400/110 kV
- STL plynovod
- VTL plynovod
- radioreléové trasy
- vodovodní řad
- vodojem
- čistírny odpadních vod - stav/návrh
- hranice CHOPAV Východočeská třída
- ÚSES - biocentra stav/návrh
- ÚSES - biokoridory stav/návrh

projektant: Ing.arch. Karel Novotný, Ing.arch. Jindra Kemrová		Ing.arch. Karel Novotný autorizovaný architekt Brožíkova 1684 Hradec Králové 12	
objednatel: Obec Velichovky			
pořizovatel: Městský úřad Jaroměř		datum: listopad 2024	měřítko: 1:50000
ÚZEMNÍ PLÁN VELICHOVKY			7
Výkres širších vztahů			číslo paré:

digitální zpracování a tisk GPlus